



CORTE AA
escala 1/75

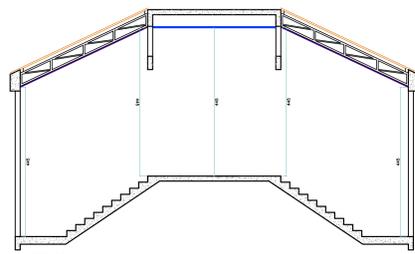


CORTE BB
escala 1/75

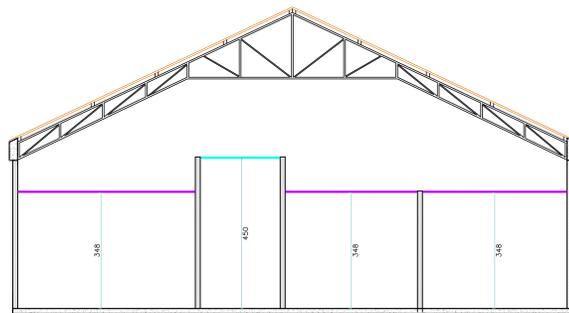

CORTE CC
escala 1/75

LEGENDA	
	FORRO DE GESSO ACARTONADO BRANCO - PÉ DIREITO 3,48M
	FORRO METALICO IMITANDO MADEIRA, MARCA GARBE. COM TOM DE TINTA CORAL CASTOR SUAVE - PÉ DIREITO 4,45M
	FORRO METALICO IMITANDO MADEIRA, MARCA GARBE. COM TOM DE TINTA CORAL CASTOR SUAVE - INCLINADO CONFORME CORTE BB
	FORRO METALICO IMITANDO MADEIRA, MARCA GARBE. COM TOM DE TINTA CORAL CASTOR SUAVE - PÉ DIREITO 6,85M
	FORRO METALICO IMITANDO MADEIRA, MARCA GARBE. COM TOM DE TINTA CORAL CASTOR SUAVE - INCLINADO CONFORME CORTE AA
	SANCA FEIRO COM FORRO METALICO IMITANDO MADEIRA, MARCA GARBE. COM TOM DE TINTA CORAL CASTOR SUAVE - DETALHADO CONFORME CORTE AA
	FORRO DE GESSO ACARTONADO BRANCO - PÉ DIREITO 4,50M

	PAINEL DE LED DE EMBUTIR 60X60CM 40W, MARCA NINE LED, 42 UNIDADES. LUZ AMARELA
	SPOT COM LUZ CONE AMARELA MARCA NINE LED 18 UNIDADES. LUZ AMARELA
	LUZ LED TUBULAR 11 UNIDADES LUZ BRANCA
	FITA DE LED NA COR AMARELA

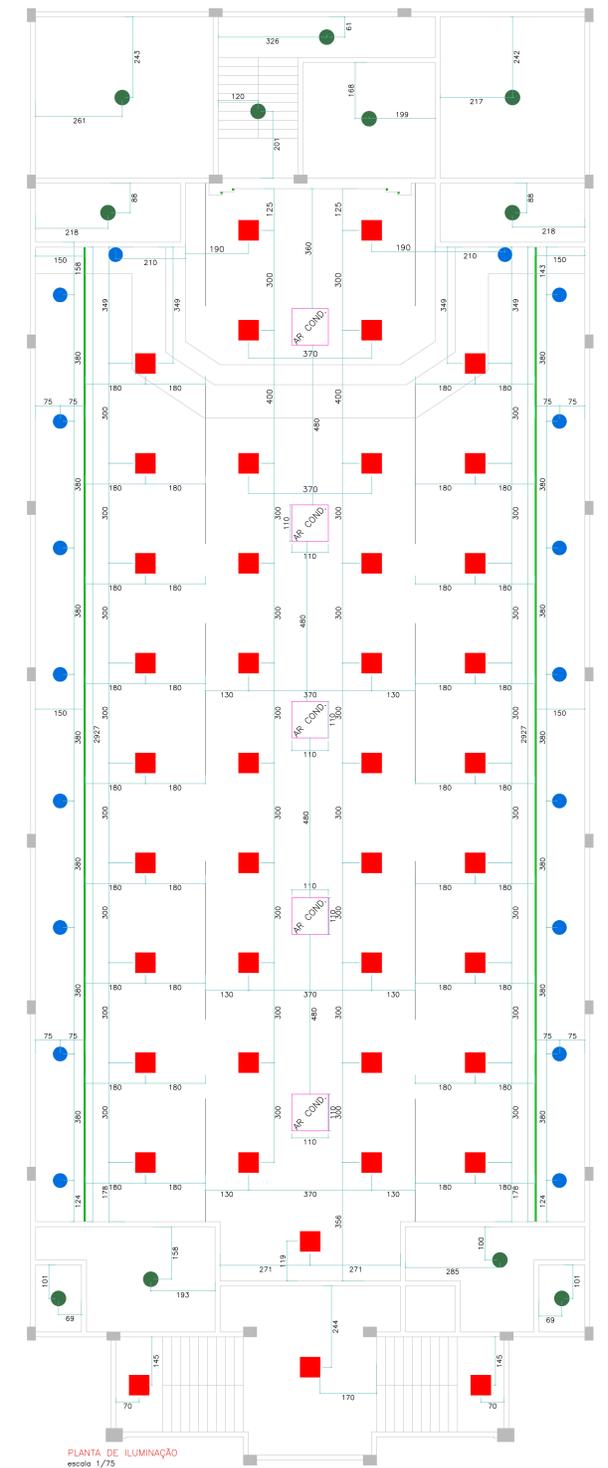

PLANTA DE ILUMINAÇÃO
escala 1/75

ASSINATURAS			
		RESPONSÁVEL TÉCNICO: CLAUDETE TERESINHA BERTÉ CANDO ARQUITETA E URBANISTA - CAU A61892-6	
		PROPRIETÁRIO: MITRA DIOCESANA DE JOINVILLE CNPJ: 84.7084.780/001-60	
PROJETO ARQUITETONICO			
PROJETO: CLAUDETE	OBRA: COMUNIDADE SÃO JOSÉ		
DESENHO: LUIZ	PROPRIETÁRIO: MITRA DIOCESANA DE JOINVILLE		
DATA: 27/03/2018	LOCAL: RUA AVENIDA MIGUEL A CASTANHA, N° 167, AVENTUREIRO		
ESCALA: INDICADA			
DESCRIÇÃO: PLANTA DE FORRO PLANTA DE ILUMINAÇÃO			
REVISÃO: 0			
CLIENTE: I 001			