Lista de Materiais – Superior

Acessórios p/ eletrodutos	
Caixa PVC 4x2"	40 pç
Caixa PVC octogonal 3x3"	29 pç
Caixa alumínio 4"x2" 1x2"	3 pç
Acessórios uso geral	
Arruelo de pressão galvan. 1/4"	8 pç
Bucha de nylon S6	8 pç
Parafuso fenda galvan. cab. panela 4,8x45mm autoatarrachante	8 pç
Cabo Unipolar (cobre)	
Isol.PVC – 450/750V (ref. Pirelli Pirastic Ecoplus BWF Flexível)	
1.5 mm²	101.30 m
2.5 mm²	927.60 m
4 mm²	678.20 m
6 mm²	1375.70 m
Isol.PVC – ench.PVC – 0,6/1kV (ref. Pirelli Sintenax Econax)	
10 mm²	8.50 m
16 mm²	17.20 m
Dispositivo Elétrico – embutido	
Placa 2x4"	
Placa p/ 1 função	5 pç
Placa p/ 1 função retangular	14 pç
Placa p/ 2 funções	9 pç
Placa p/ 2 funções retangulares separadas	8 pç
Placa p/ 3 funções retangulares	4 pç
Tomada universal redonda 2P+T – 10A S/ placa	3 pç
Interruptor 1 tecla simples	6 pç
Interruptor 1 tecla simples e tomada hexagonal (NBR14136)	9 pç
Interruptor 3 teclas paralelas	4 pç
Tomada hexagonal (NBR 14136) 2P+T 10A	5 pç
Tomada universal retangular (2) 2P+T 10A	8 pç
Tomada universal retangular 2P+T 10A	8 pç
Dispositivo de Proteção	
Disjuntor Unipolar Termomagnético – norma DIN	
10 A	15 pç
16 A	2 pç
Eletroduto PVC flexível	
Eletroduto leve 3/4"	774.50 m
Eletroduto pesado 1.1/2"	7.10 m
Iluminação de emergência	
Bloco autônomo – aclaramento	
Autonomia 1h – 200lm	2 pç
Autonomia 3h – 600lm	8 pç
Bloco autônomo – balizamento	
Etiqueta: (Símbolo de Escada)+(Seta)	1 pç
Etiqueta: SAIDA DE EMERGÊNCIA	2 pç
Luminária e acessórios	
Fonte automática 90W	60 pç
Luminária Led TD 51 2x18W	42 pç
Luminária sobrepor p/ fluoresc. circular 32 W	18 pç
40W	11 pç
Reator eletrônico p/ fluorescente circular 1x32 W	18 pç
1x40 W	11 pç
Soquete base G 13	42 pç
Lâmpada fluorescente	
Circular 32 W	18 pç
40 W	11 pç
Lâmpadas Led	
Fita Led 5W/m	60 pç
Tubular Led 18W	42 pç
Quadro distrib. plástico – sobrepor	
Barr. mount., – DIN (Ref. Hager)	
Cap. 12 disj. unip. – In Pente 100A	1 pç
Barr. Inf., – DIN (Ref. Hager)	
Cap. 28 disj. unip. – In Pente 100A	1 pç

Legenda

- 1 tecla simples & 1 tomada – 1,10m do piso
- Bloco autônomo ilum. emergência a 2,20m do piso
- Bloco autônomo sinal. emergência a 2,20m do piso
- Fitas Led
- Interruptor paralelo 3 teclas –– 1,10m do piso
- Interruptor simples 1 tecla – 1,10m do piso
- Luminária p/ lâmp. fluor. circular – sobrepor teto
- Luminária p/ lâmp. led tubular – embutir
- Quadro de distribuição – sobrepor a 1,50m do piso
- Tomada hexagonal (NBR 14136) – 2P+T 20 A a 2,20m do piso
- Tomada universal (2) 2P+T a 0,30m do piso
- Tomada universal 2P+T a 1,10m do piso
- Tomada universal 2P+Tno piso

Lista de Materiais – Cobertura

Acessórios p/ eletrodutos	
Caixa PVC 4x2"	4 pç
Cabo Unipolar (cobre)	
Isol.PVC – 450/750V (ref. Pirelli Pirastic Ecoplus BWF Flexível)	
4 mm²	1.10 m
Dispositivo Elétrico – embutido	
Placa 2x4"	
Placa cega	3 pç
Placa p/ 1 função retangular S/ placa	1 pç
Tomada universal retangular 2P+T 10A	1 pç
Eletroduto PVC flexível	
Eletroduto leve 3/4"	11.60 m

Legenda

- Ponto 3P+T a 2,20m do piso
- Tomada universal 2P+T a 0,30m do piso

Legenda das indicações

ARC 60000	Tomada 60000 BTU uso específico – Condicionador de ar Split
2PT	Tomada retangular – 2P+T 10A – baixa

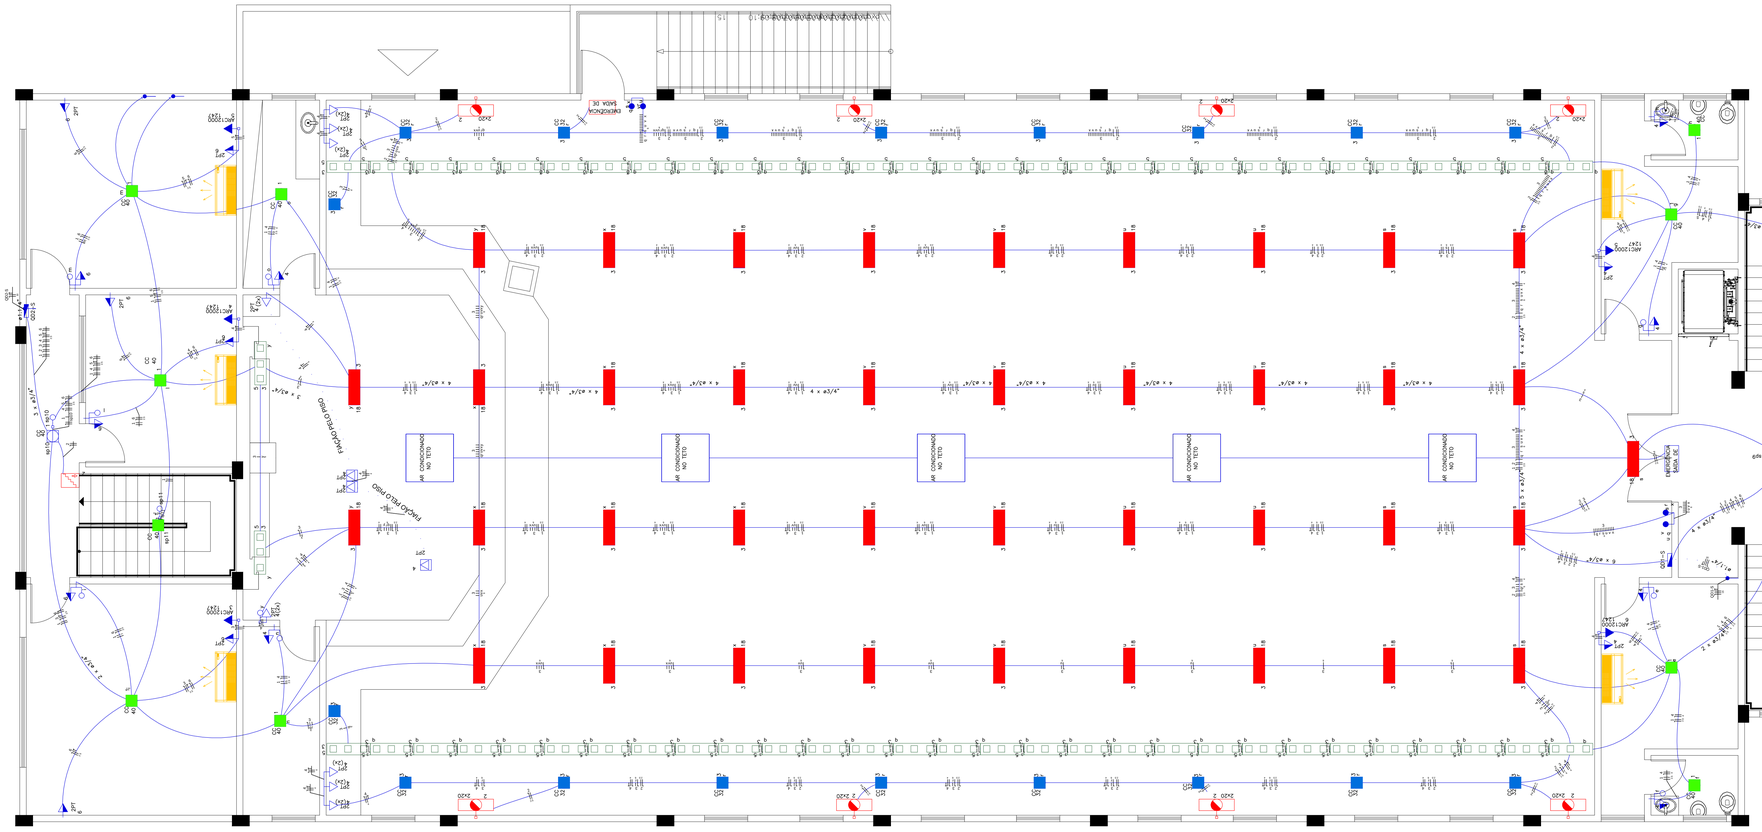

PAINEL DE LED DE EMBUTIR 60X60CM 40W, MARCA NINE LED, 42 UNIDADES. LUZ AMARELA

SPOT COM LUZ CONE AMARELA MARCA NINE LED 18 UNIDADES. LUZ AMARELA

LUZ LED TUBULAR 11 UNIDADES
LUZ BRANCA

FITA DE LED NA COR AMARELA

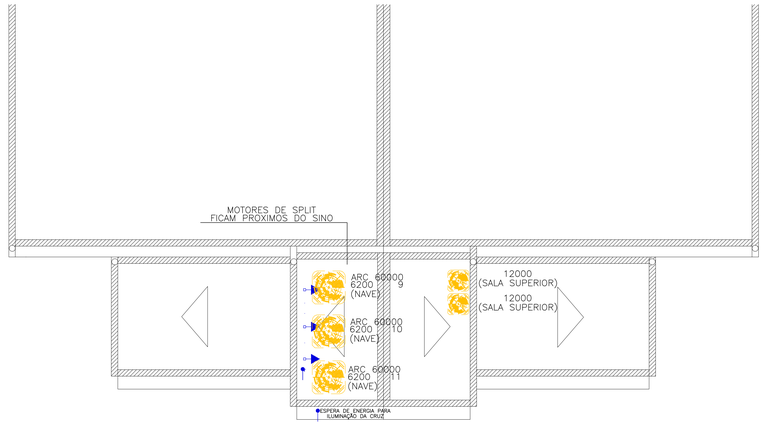

DISTRIBUIÇÃO ELÉTRICA NA COBERTURA
1/50

ASSINATURAS

6B ARQUITETURA ENGENHARIA

RESPONSÁVEL TÉCNICO: CLAUDETE TERESINHA BERTÉ CANDO
ARQUITETA E URBANISTA – CAU A61892-6

PROPRIETÁRIO:MITRA DIOCESANA DE JOINVILLE
CNPJ: 84.708.478/0001-60

PROJETO ELÉTRICO

PROJETO	CLAUDETE	OBRA: COMUNIDADE SÃO JOSÉ
DESENHO	ANDRESA	
DATA	28/03/2018	PROPRIETÁRIO: MITRA DIOCESANA DE JOINVILLE
ESCALA	INDICADA	LOCAL: RUA AVENIDA MIGUEL A CASTANHA, N° 167, AVENTUREIRO
REVISÃO :	0	DESCRIÇÃO: DISTRIBUIÇÃO ELÉTRICA NO SUPERIOR E NA COBERTURA
CLIENTE :	I 001	FOLHA Nº 02 / 03 Nº DE FOLHAS