

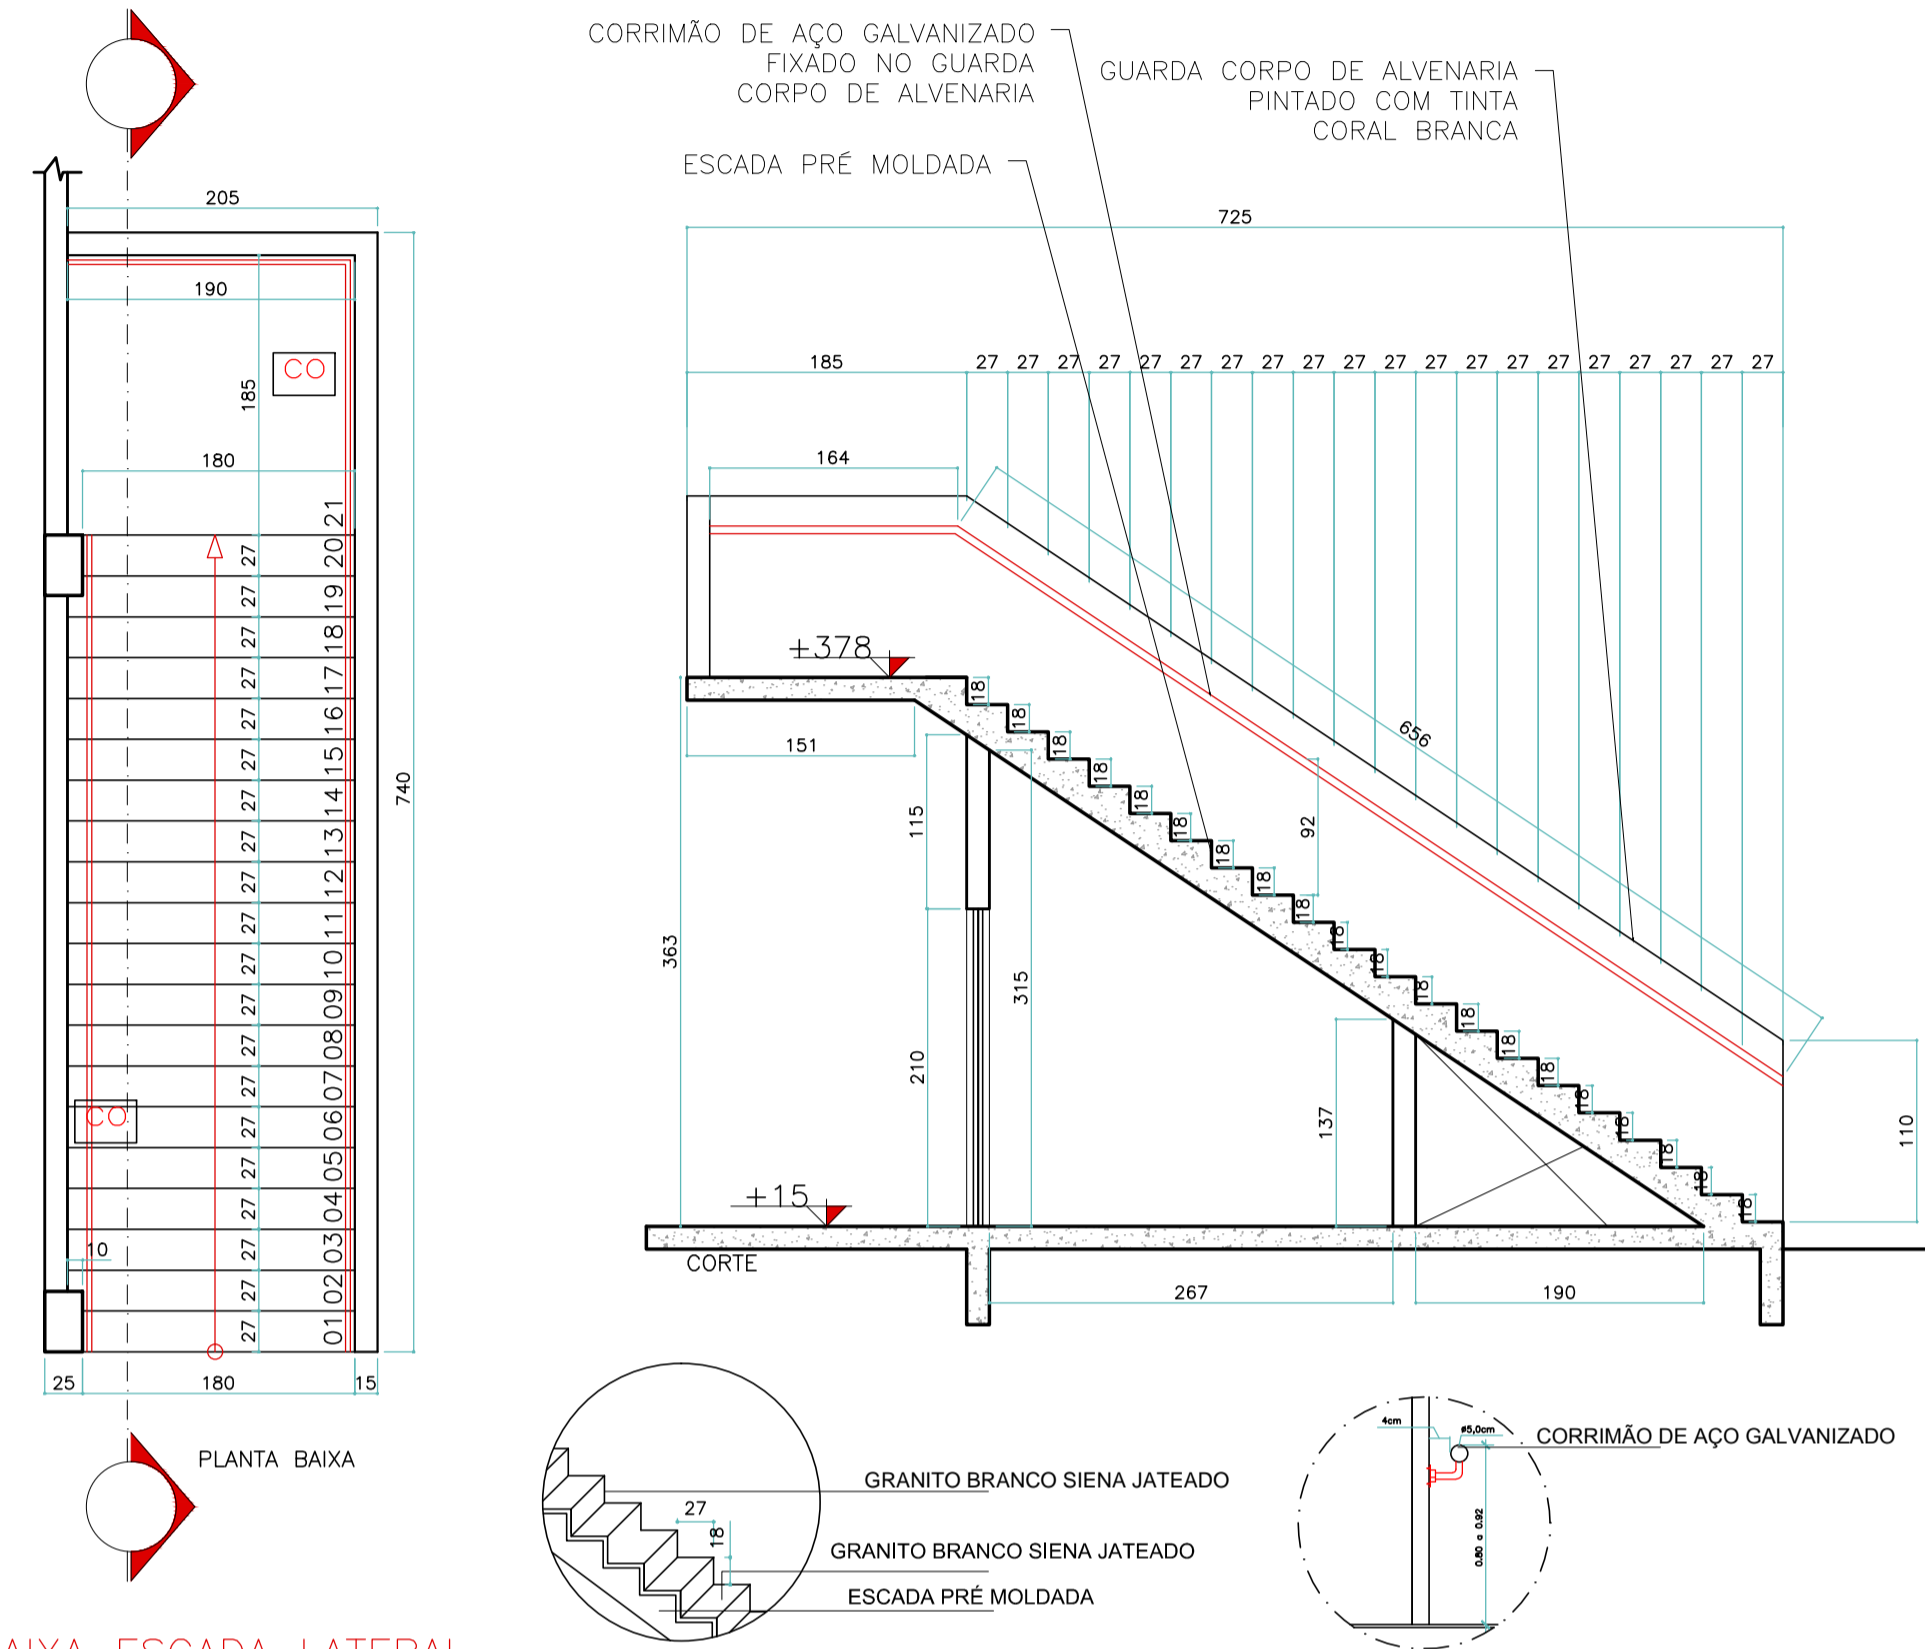


DETALHAMENTO 8 - ESCADA LATERAL
ESC: 1/75

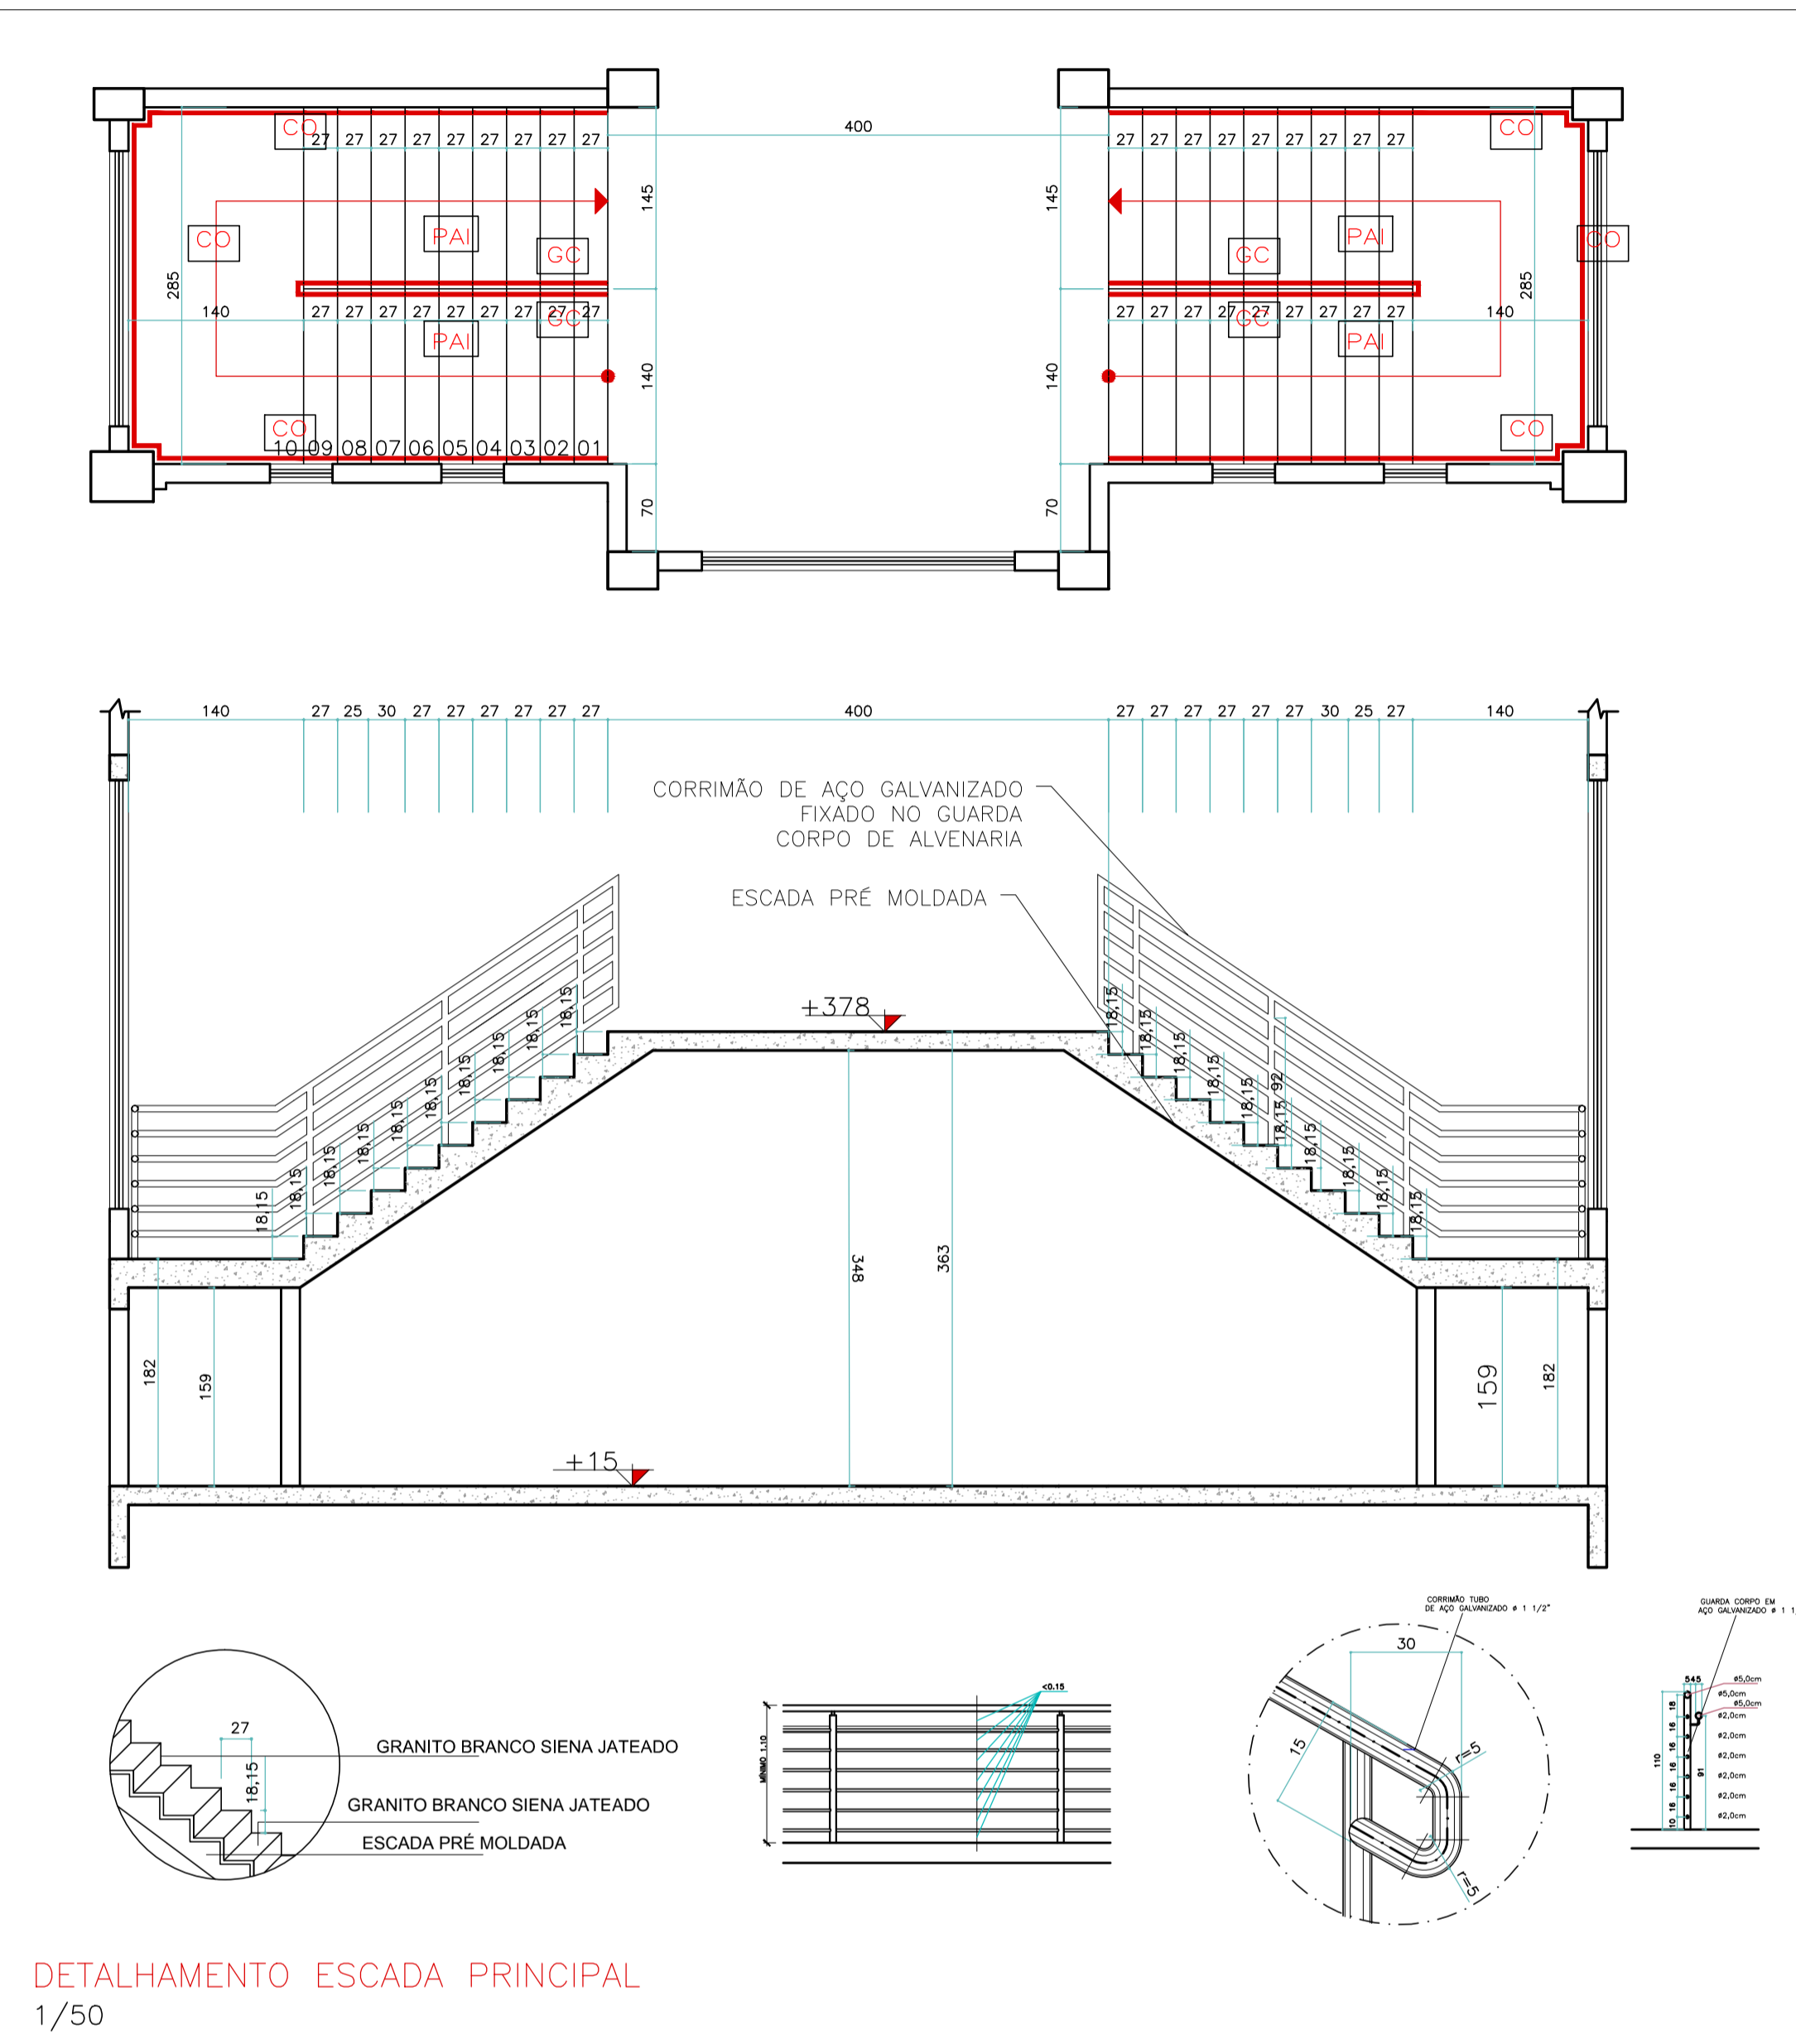


PLANTA BAIXA ESCADA LATERAL
1/50


DETALHAMENTO 10 - ESCADA DO FUNDO
ESC: 1/75

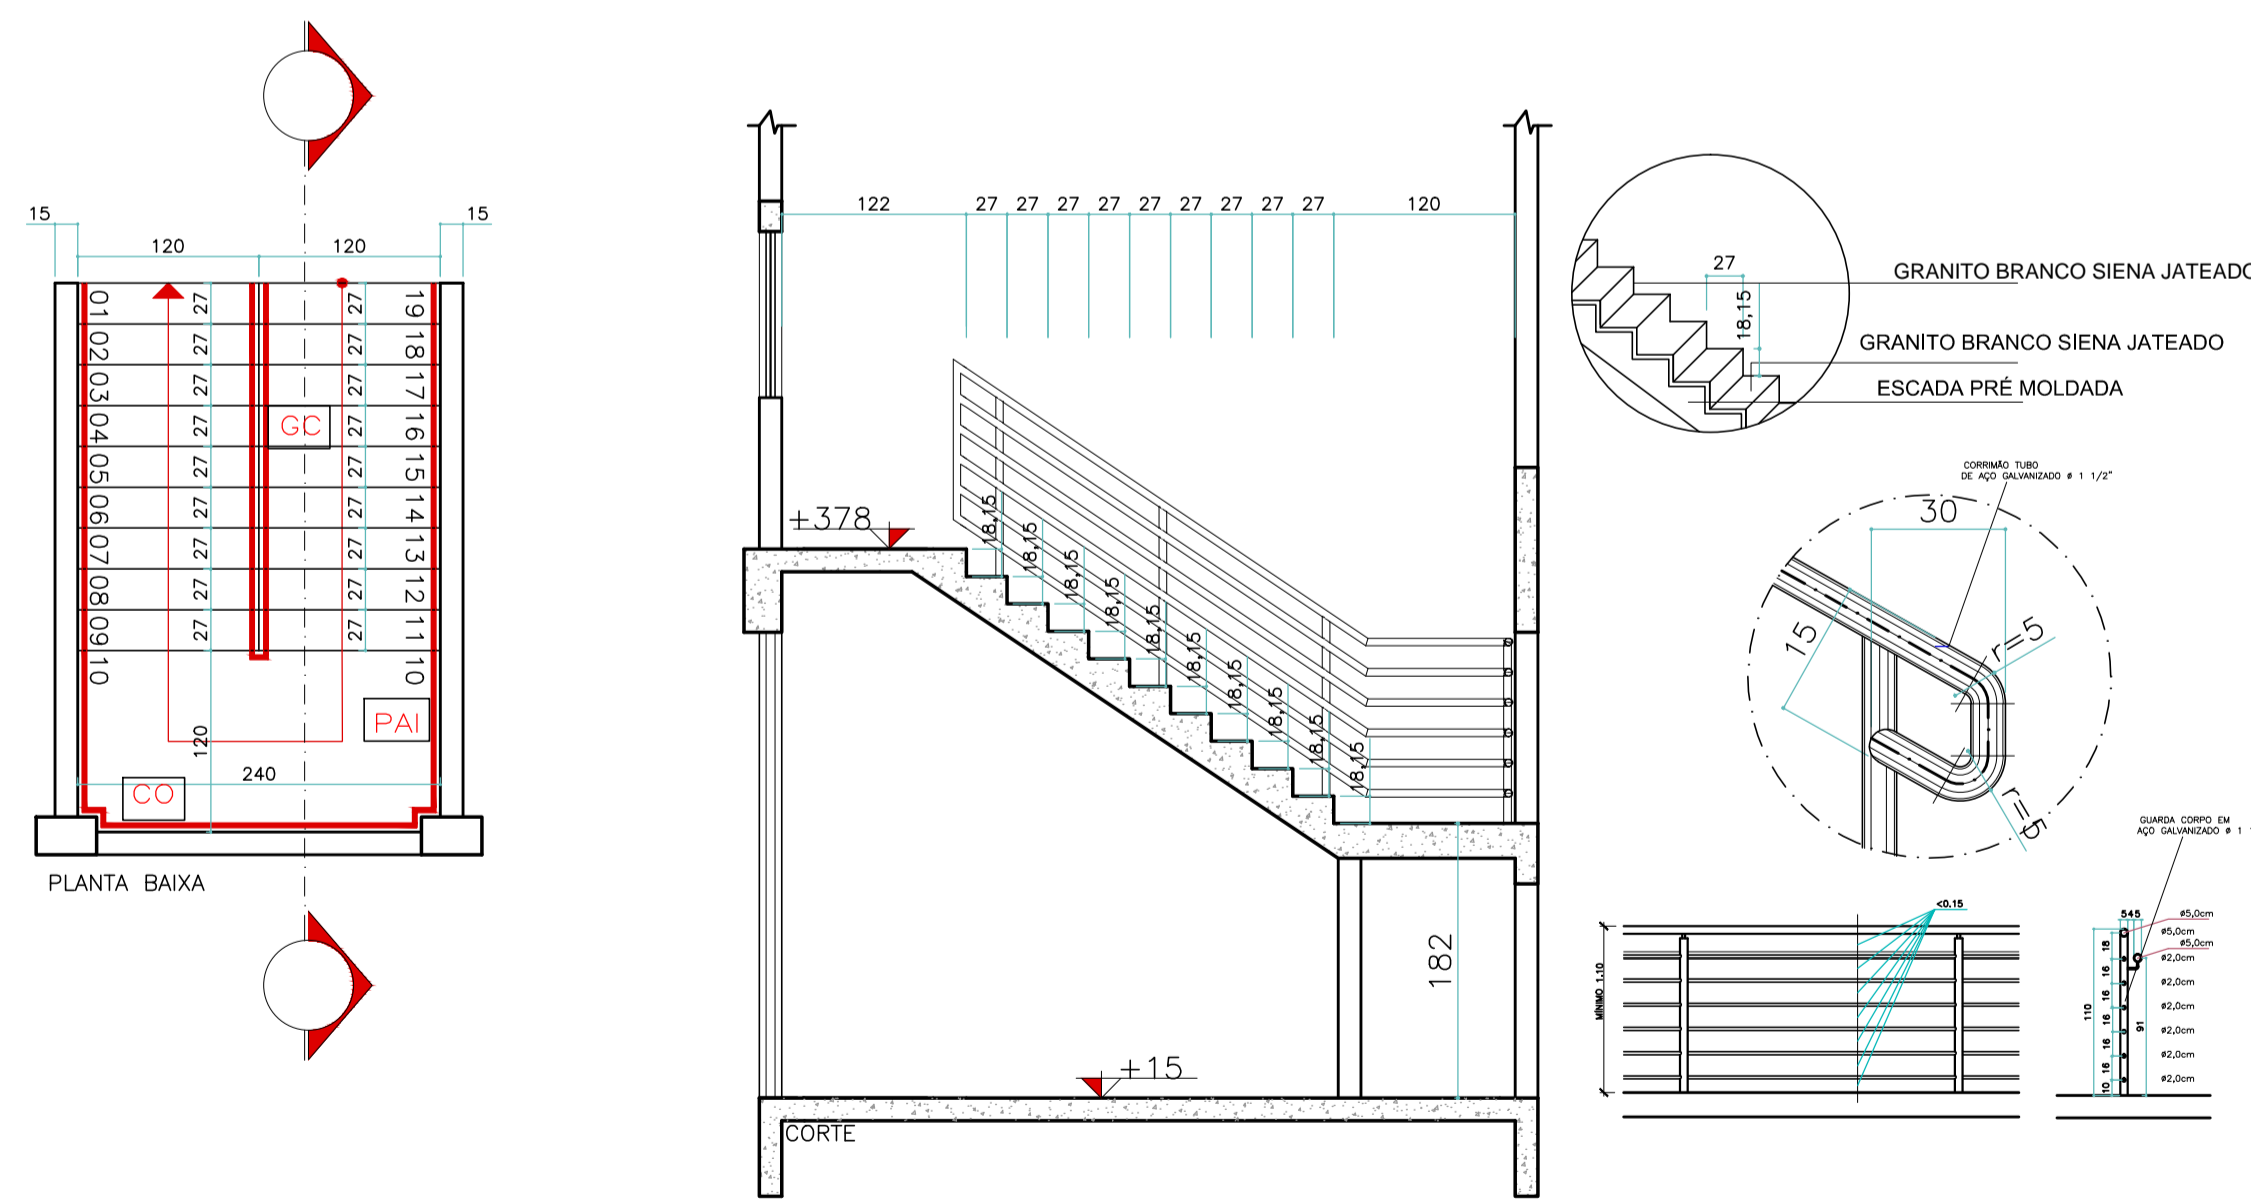


DETALHAMENTO ESCADA PRINCIPAL
1/50

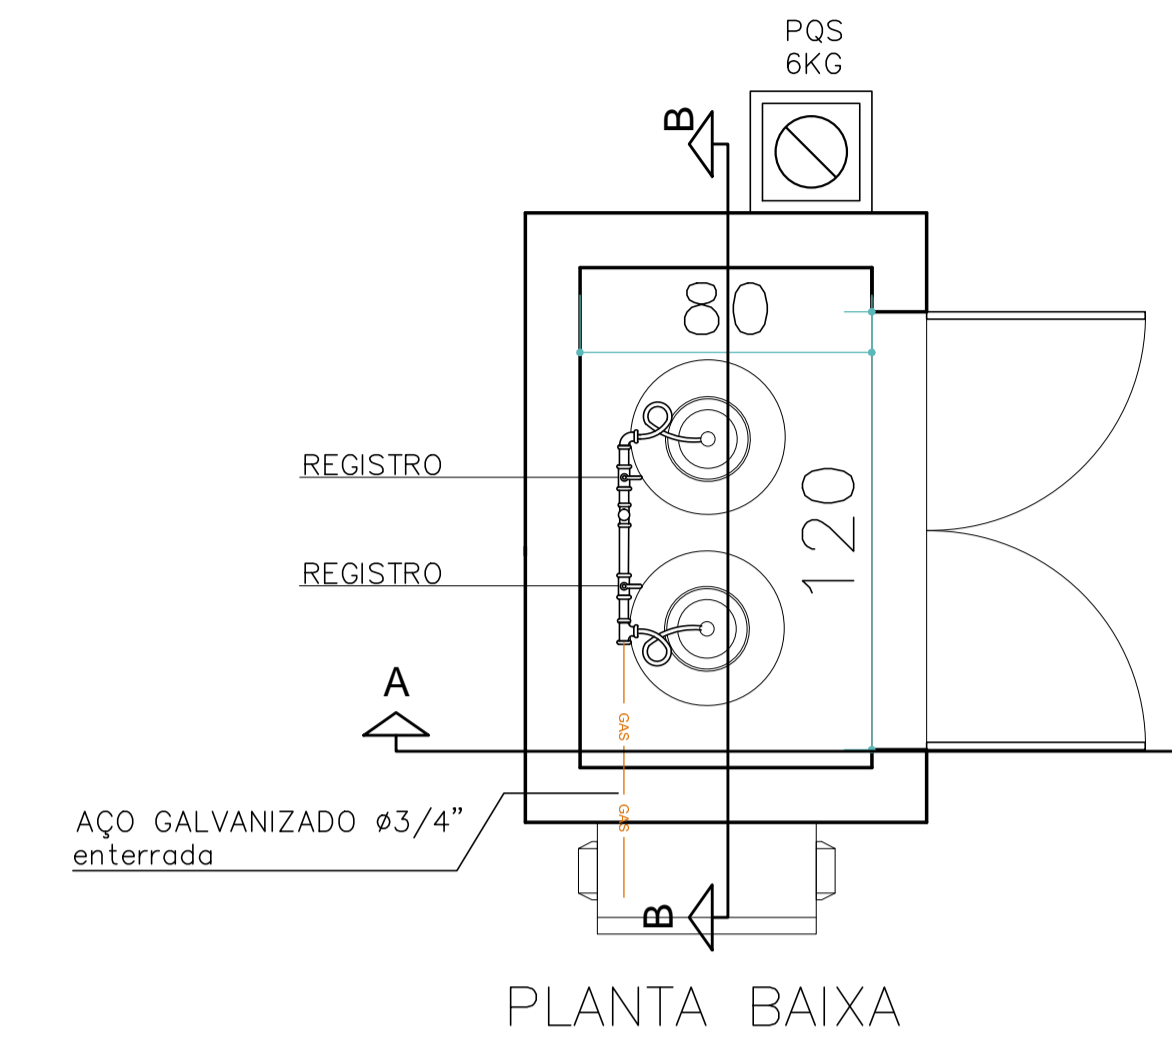


PLANTA BAIXA

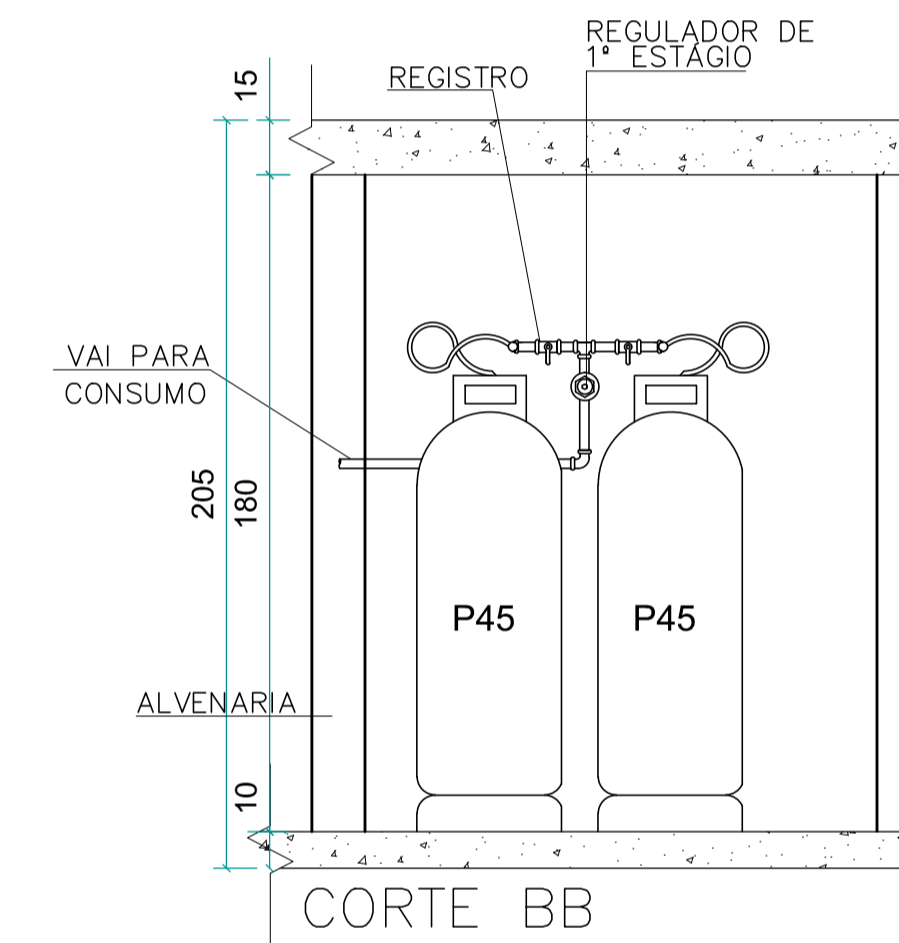

CORTE BB

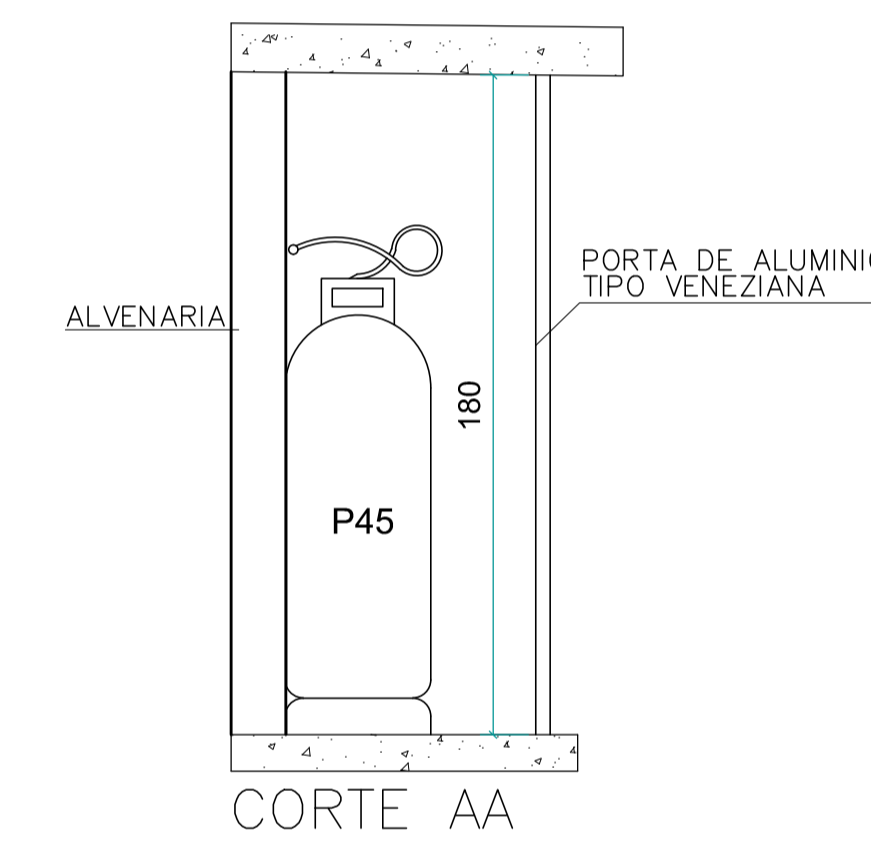


CORTE AA

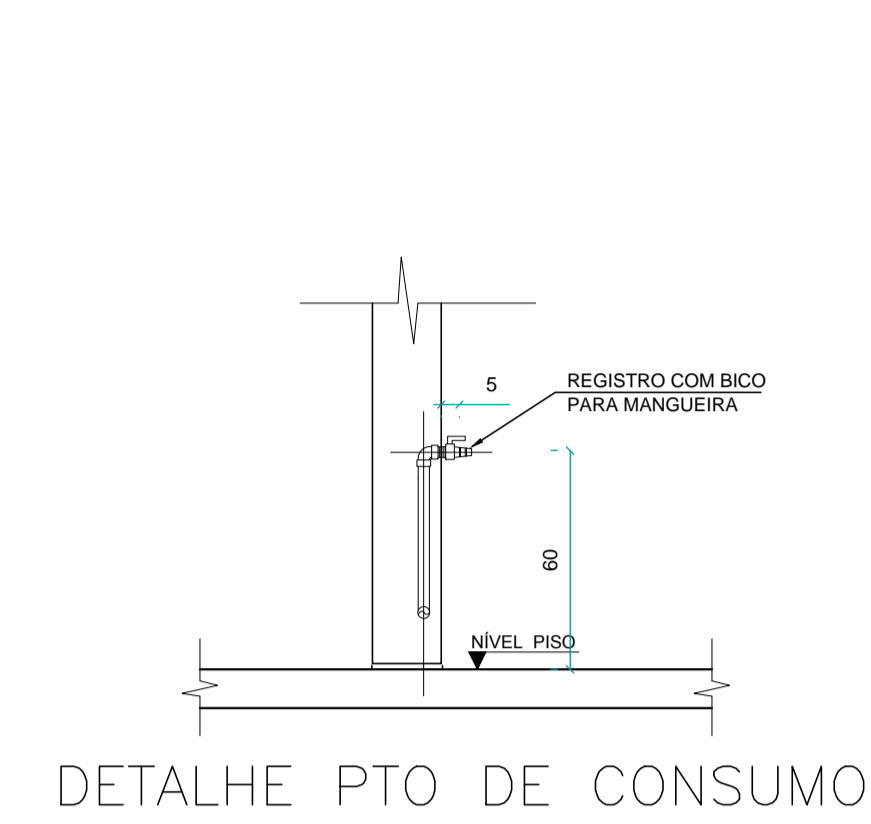

DETALHE PTO DE CONSUMO

Art. 18. A Locação de recipientes em Central de GLP deve possuir:
I - cabine de proteção:
a) com paredes construídas em concreto ou alvenaria (blocos maciços ou vazados), rebocadas, e com espessura mínima de 12 cm;
b) com teto em concreto, com declividade para escoamento de água;
c) altura interna mínima de 180 cm;
d) externo a edificação;
e) em local de fácil acesso;
f) em conta igual ou superior ao nível do piso circundante;
II - portas:
a) com dimensões no mínimo 90 x 170 cm;
b) ventiladas por veneziana (com 8 mm entre palhetas), ou por grade (com até 10 cm entre barras) quaternizada por tela metálica (com malha de 2 a 5 mm);
c) no mínimo 2 portas, quando o comprimento da Central de GLP for maior que 5 m;
III - piso em concreto ou argamassa;
IV - espaço interno livre para circulação, operação e manutenção, no mínimo de:
a) 90 cm, para recipientes inativos; ou
b) 50 cm, para recipientes abastecidos no local.

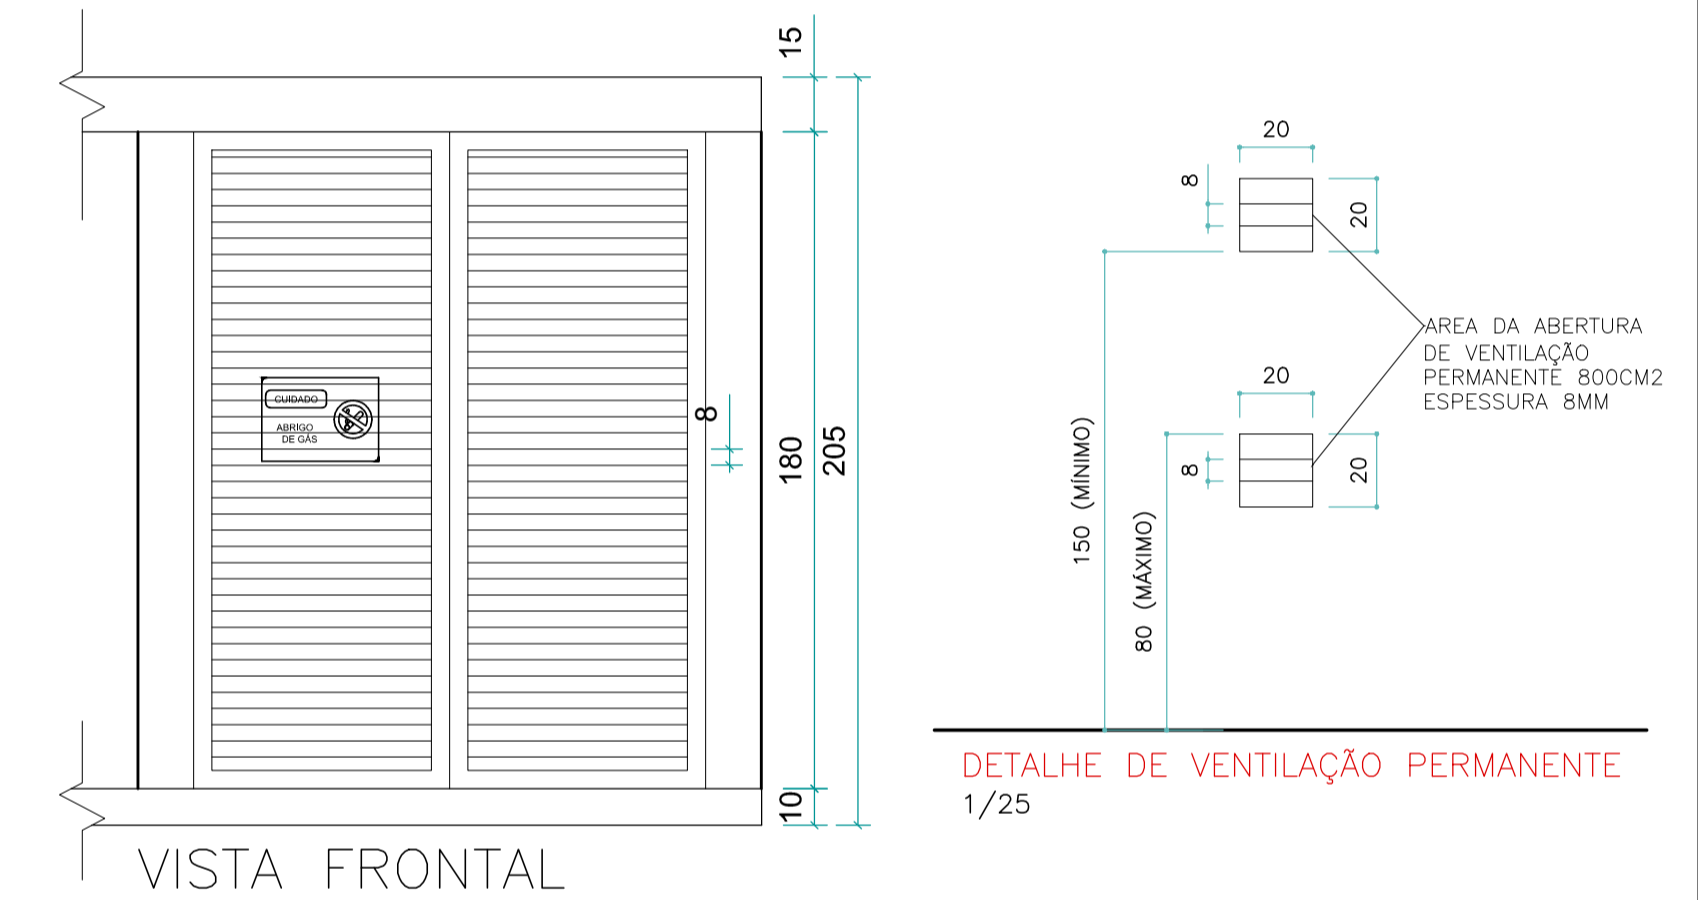

VISTA FRONTAL

DETALHE DE VENTILAÇÃO PERMANENTE
1/25

CBMSC

REVISÃO	DATA	DESCRIÇÃO
0	23/03/2018	EMIÇÃO INICIAL
1	29/05/2018	ALTERAÇÕES CONFORME ANÁLISE CBMSC

ASSINATURAS

6B ARQUITETURA ENGENHARIA
RESPONSÁVEL TÉCNICO: CLAUDETE TERESINHA BERTÉ CANDO
ARQUITETA E URBANISTA - CAU 481892-5
PROPRIETÁRIO: MITRA DIOCESANA DE JOINVILLE
CNPJ: 84.708.478/0001-60

PROJETO PREVENTIVO CONTRA INCÊNDIO

PROJETO	CLAUDETE	OBRA:	COMUNIDADE SÃO JOSÉ
DESENHO	ANDRESSA	PROPRIETÁRIO:	MITRA DIOCESANA DE JOINVILLE
DATA	29/05/2018	LOCAL:	RUA AVENIDA MIGUEL A CASTANHA, N° 167, AVENTUREIRO
ESCALA	INDICADA	DESCRICOÇÃO:	

REVISÃO	0	DETALHES DAS ESCADAS;
CLIENTE	I 001	DETALHES DO ABRIGO DO GÁS;
		ISOMÉTRICO DO GÁS.