



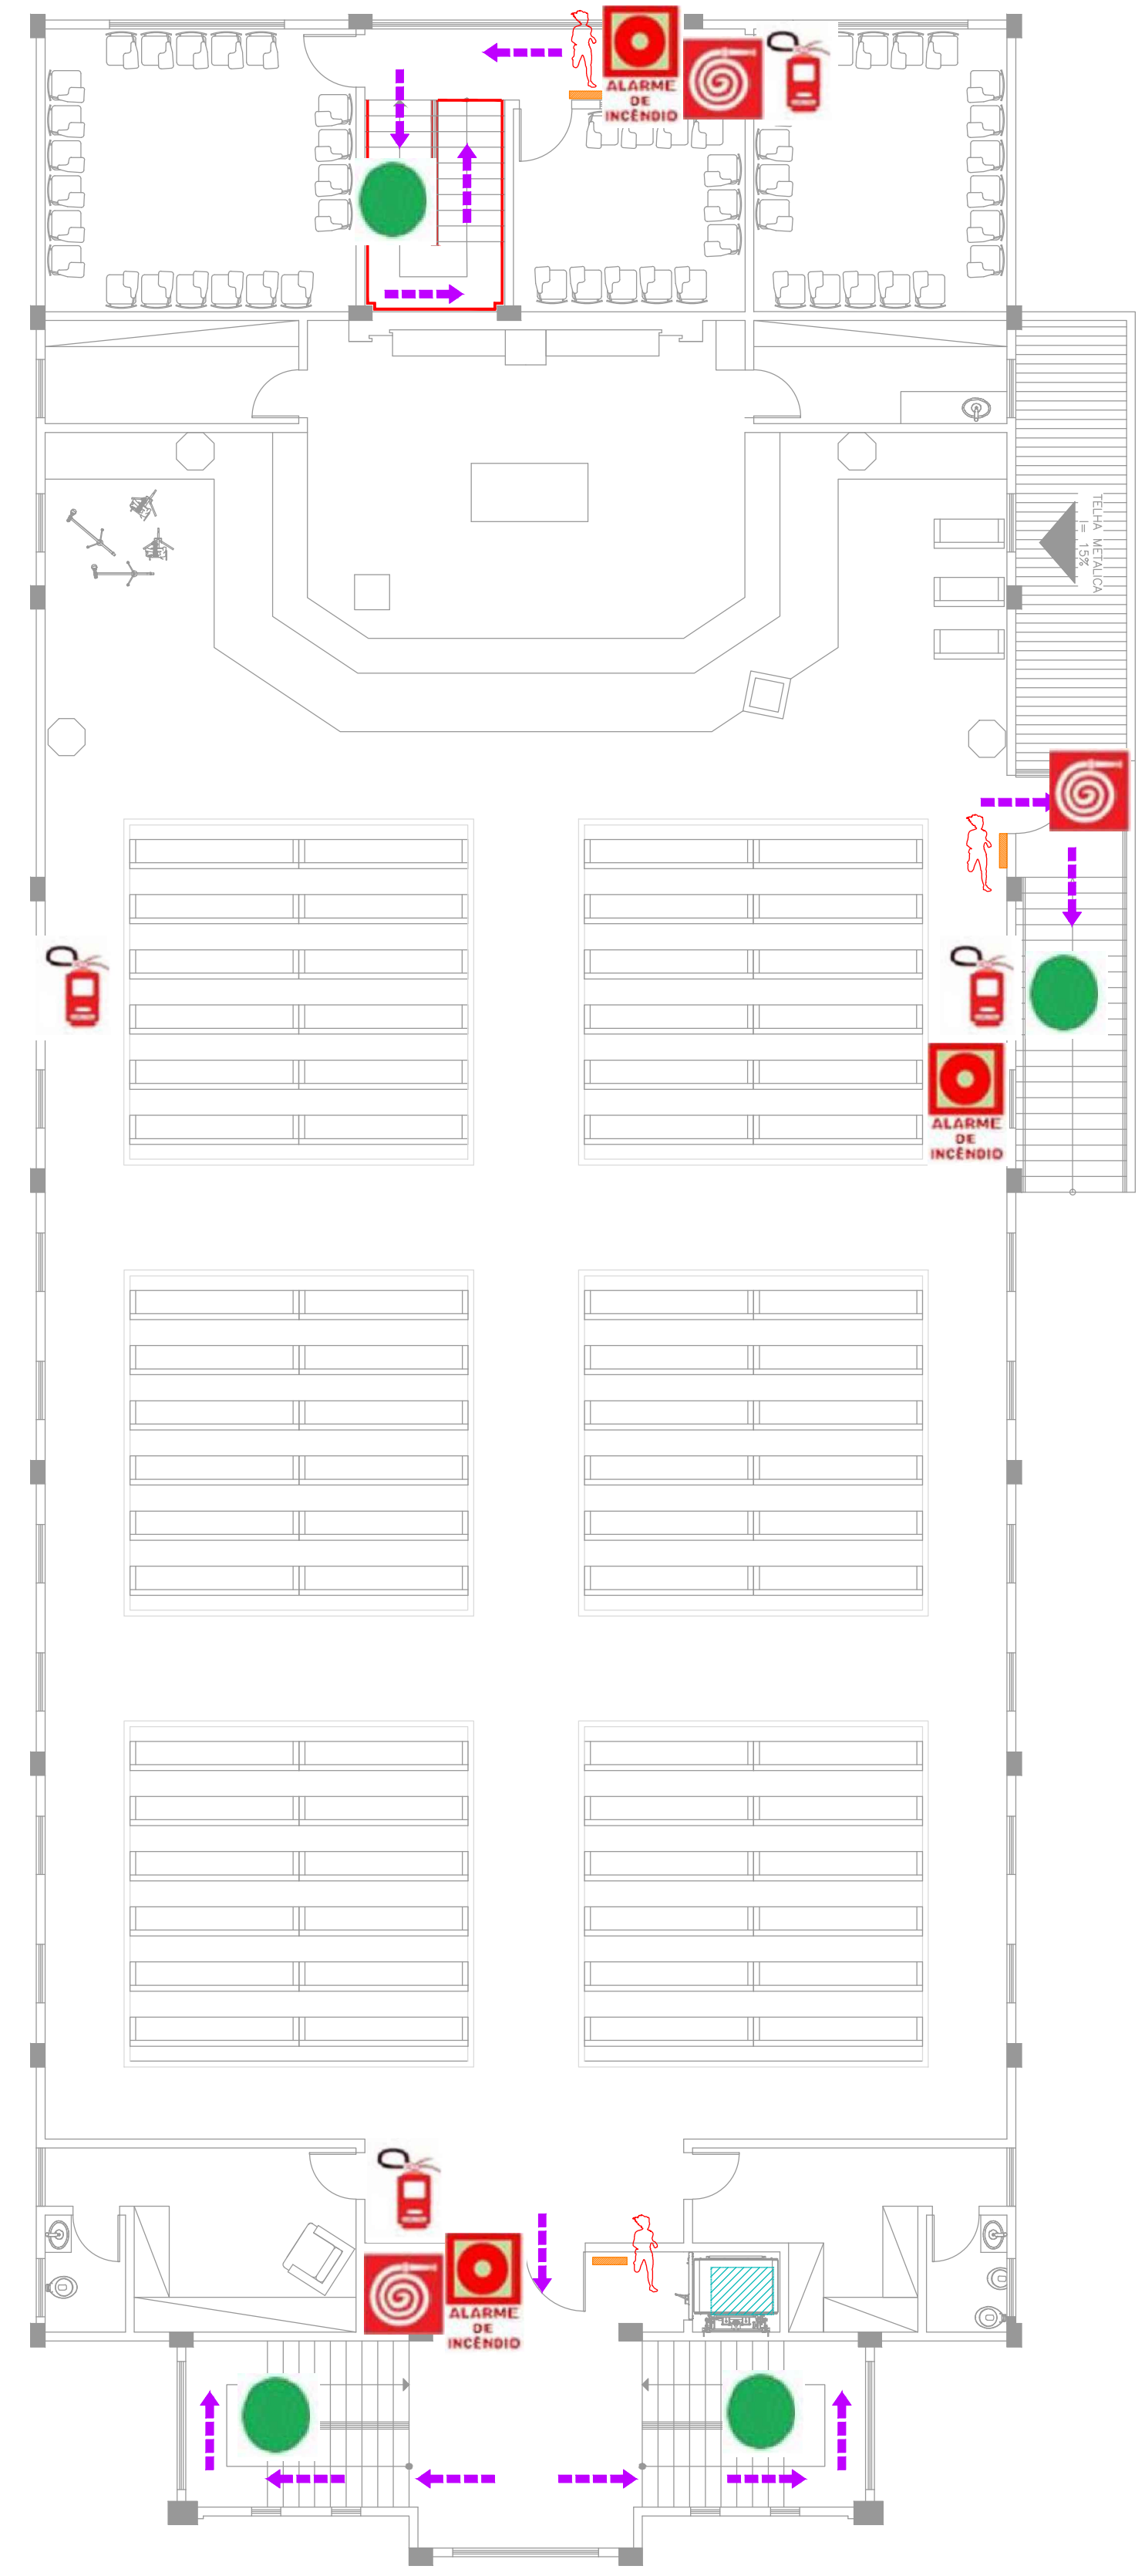

PLANTA DE EMERGÊNCIA INTERNA – TÉRREO
1/100




PLANTA DE EMERGÊNCIA INTERNA – SUPERIOR
1/100

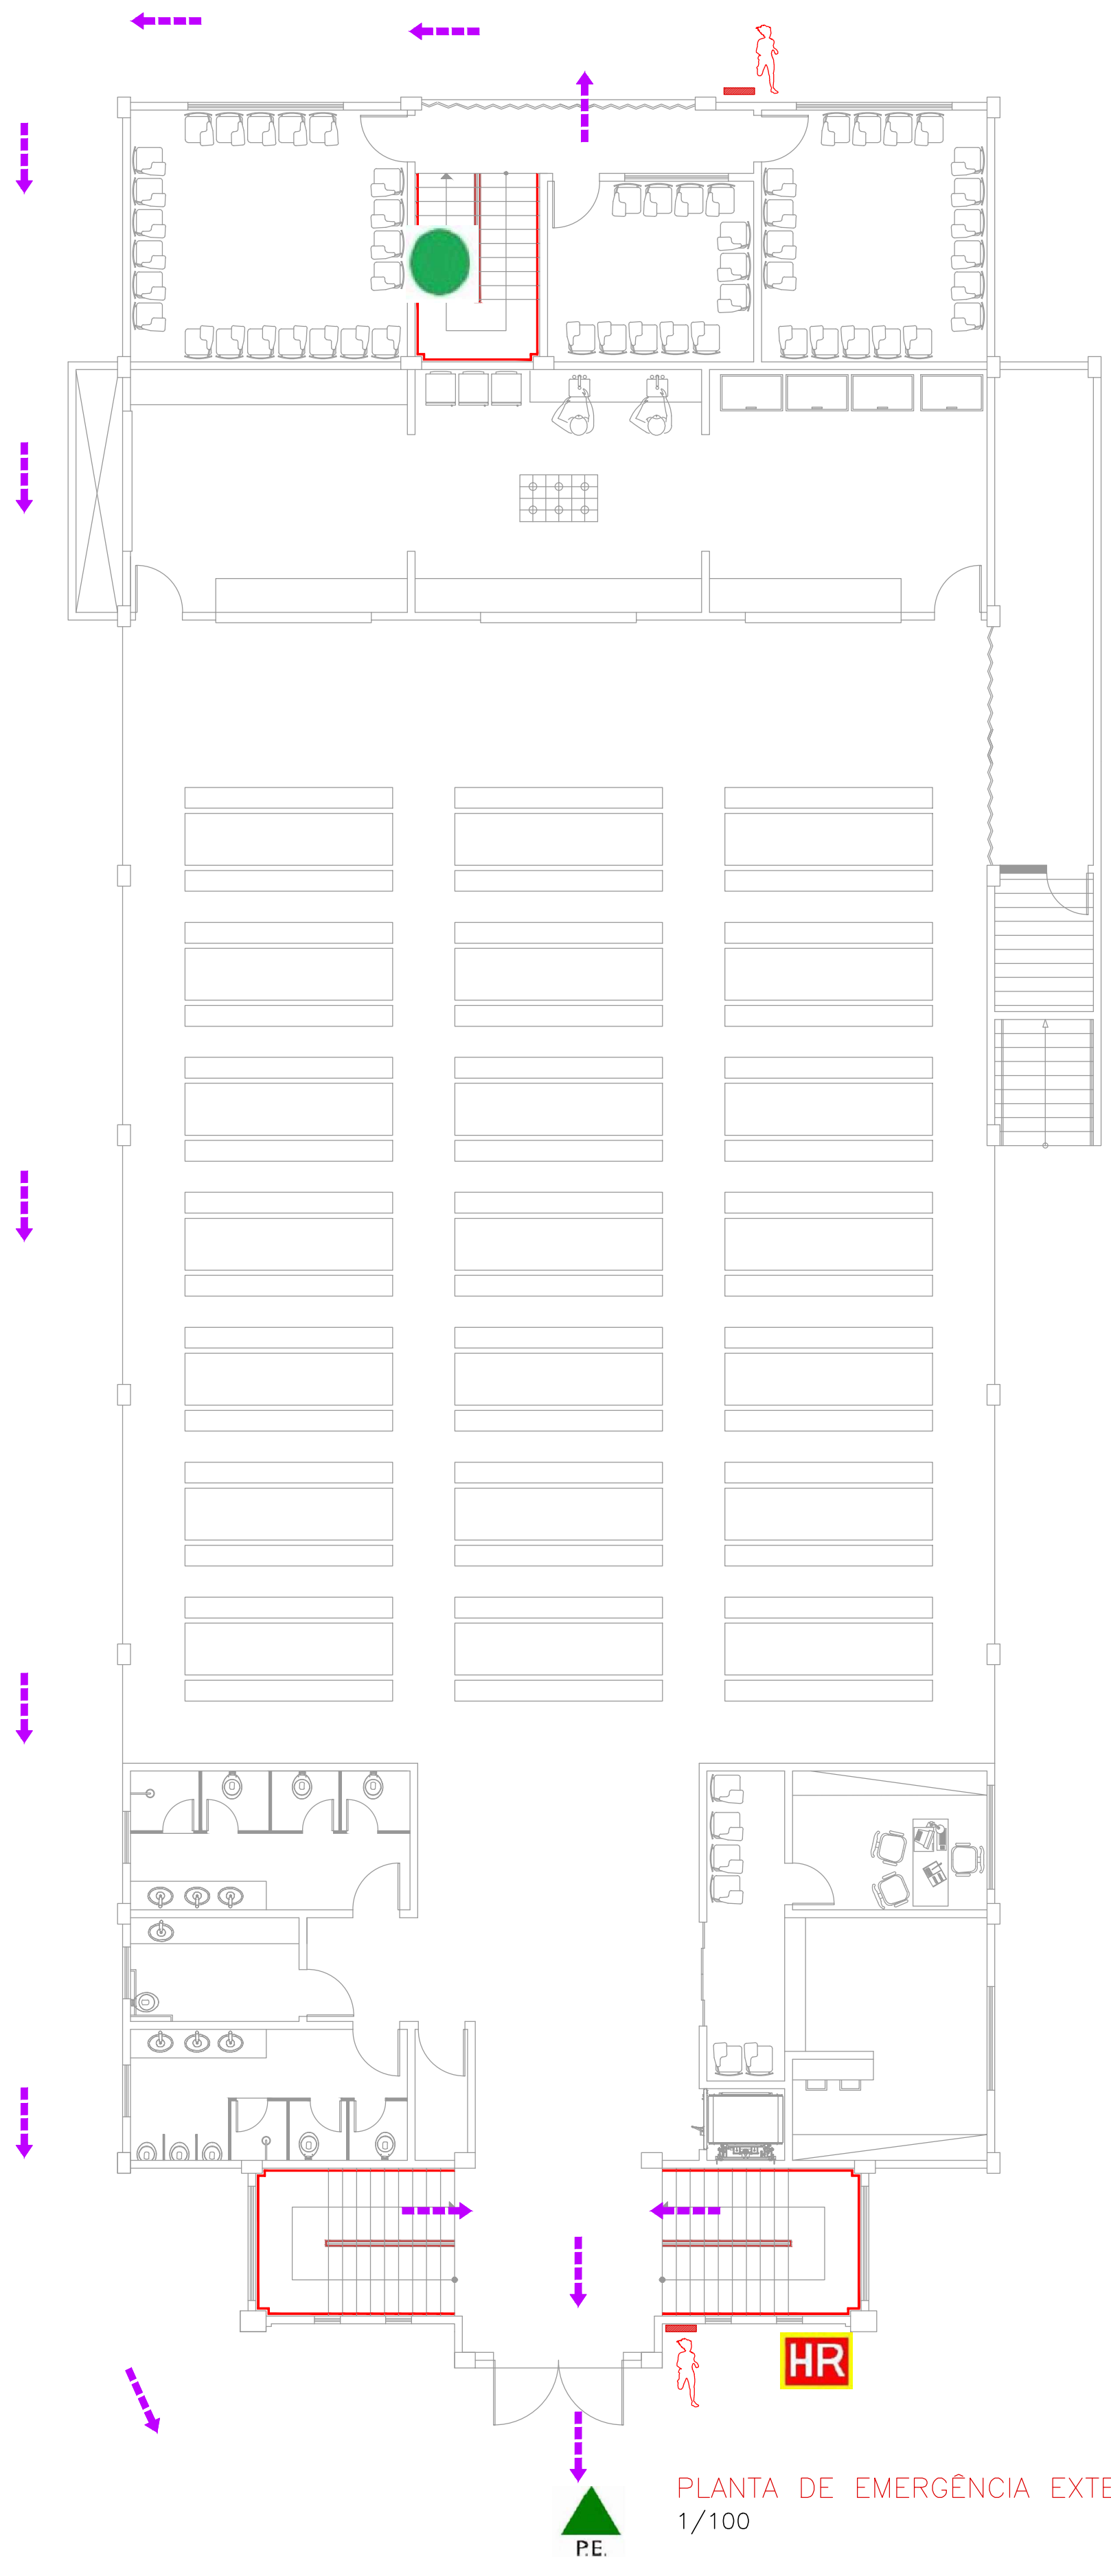

PLANTA DE EMERGÊNCIA EXTERNA
1/100

LEGENDA

- ALARME DE INCÊNDIO
- RESERVA DE SEGURANÇA
- RESERVA DE SEGURANÇA
- PONTO DE SAÍDA
- PONTO DE SAÍDA
- VÍDEO ESTEREO
- PLANTA DE EMERGÊNCIA INTERNA
- PLANTA DE EMERGÊNCIA EXTERNA
- SENTIDO FLUXO SAI DA
- PLANTAS EMERGÊNCIA

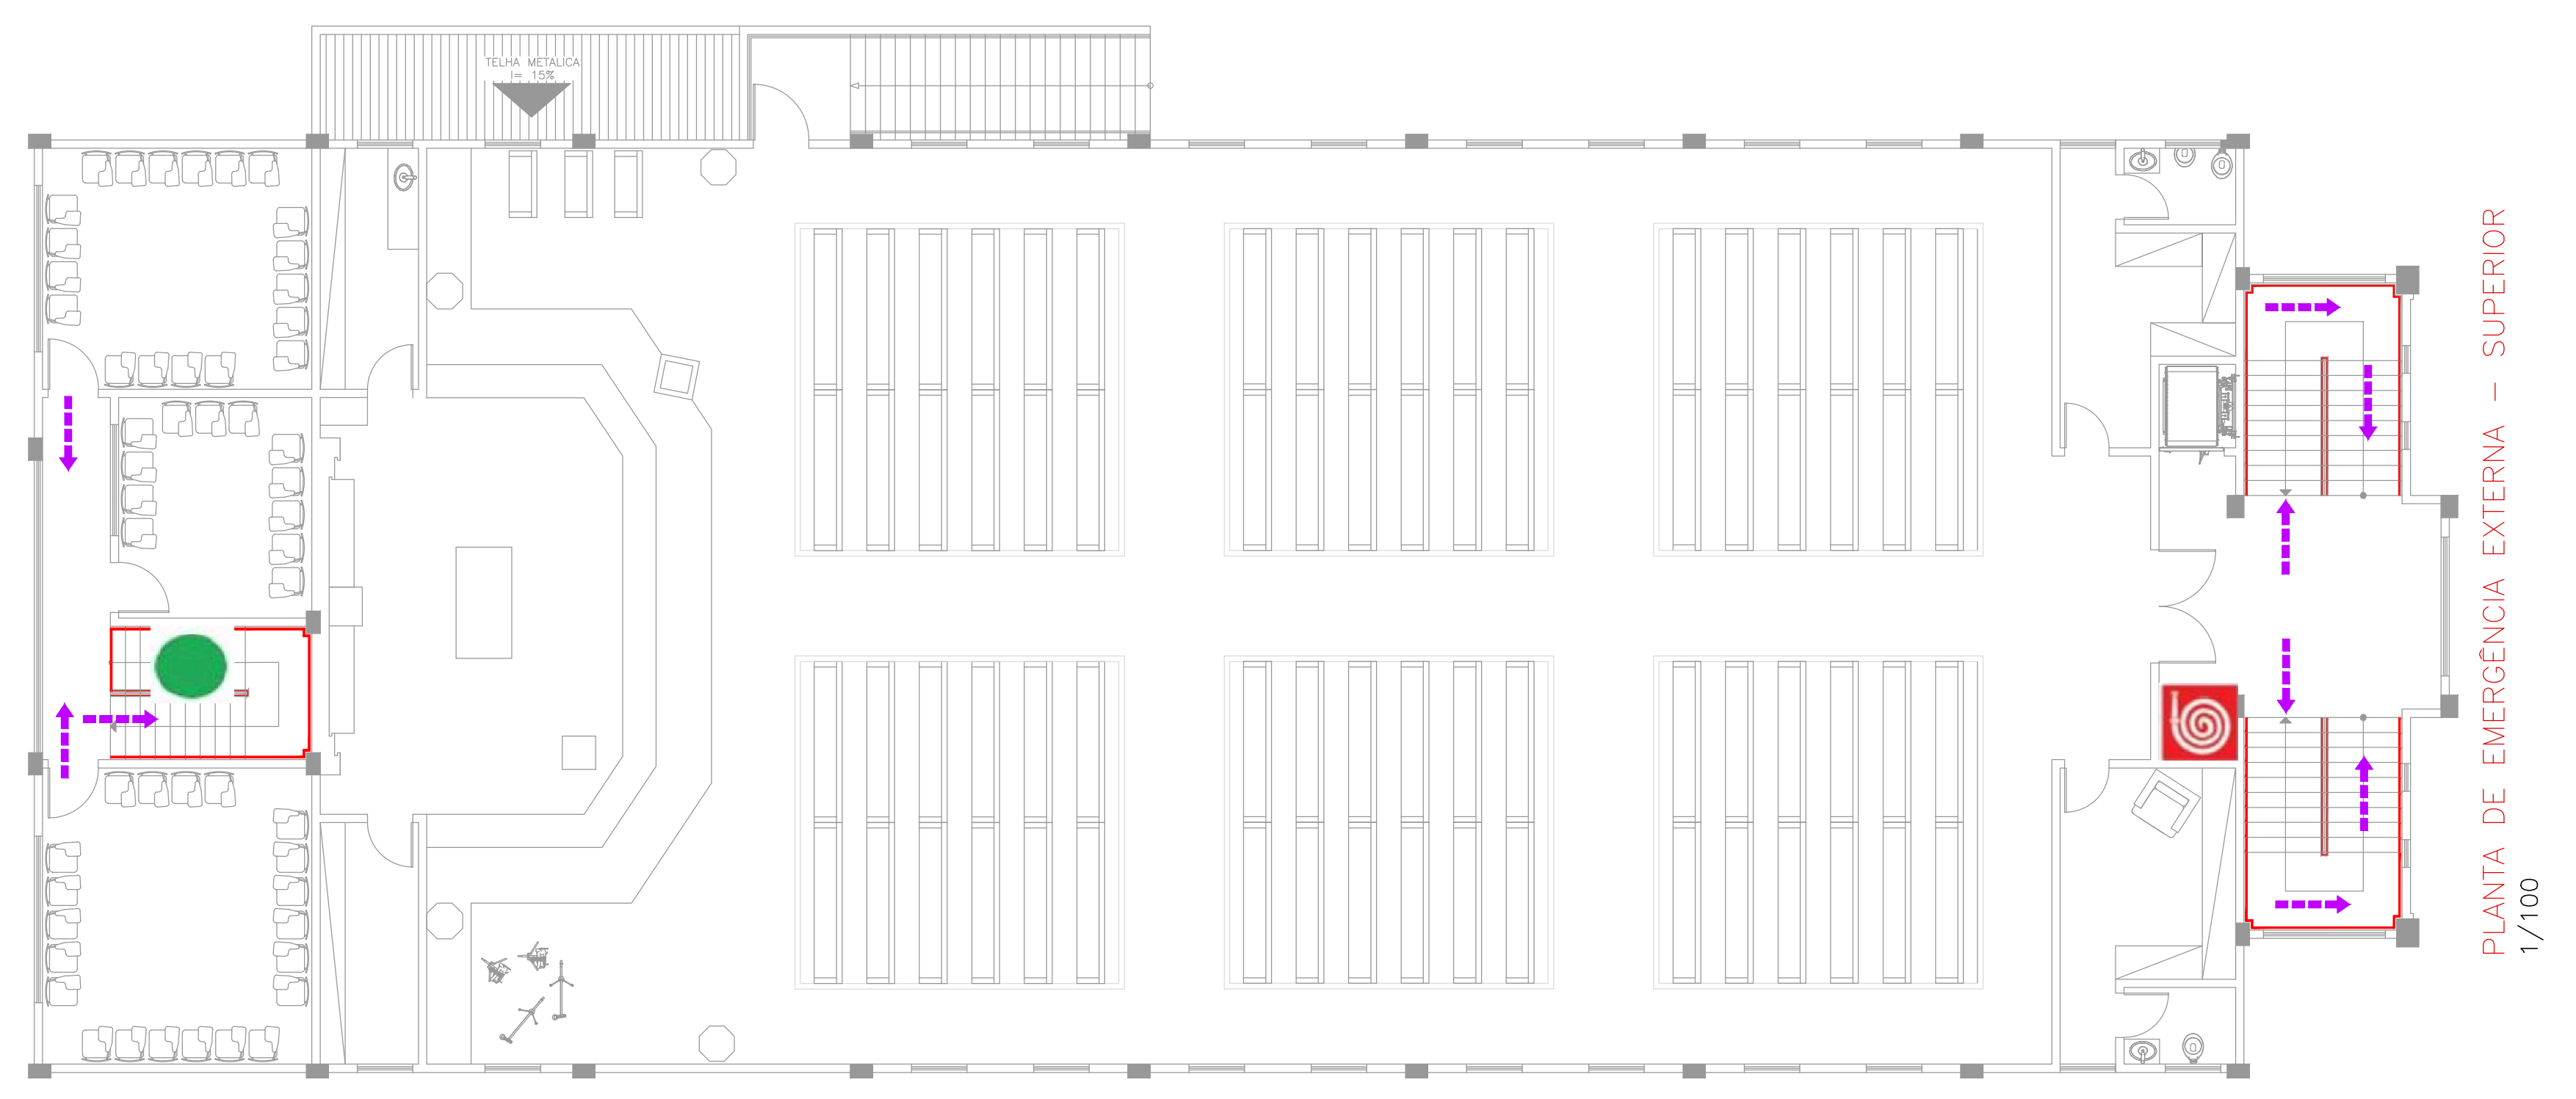

PLANTA DE EMERGÊNCIA EXTERNA – SUPERIOR
1/100

CBMSC

REVISÃO	DATA	DESCRIÇÃO
0	23/03/2018	EMISSÃO INICIAL
1	29/05/2018	ALTERAÇÕES CONFORME ANÁLISE CBMSC

ASSINATURAS

6B ARQUITETURA ENGENHARIA
RESPONSÁVEL TÉCNICO: CLAUDETE TERESINHA BERTÉ CANDO
ARQUITETA E URBANISTA – CAU 45892-6
PROPRIETÁRIO: MITRA DIOCESANA DE JOINVILLE
CNPJ: 84.708.478/0001-60

PROJETO PREVENTIVO CONTRA INCÊNDIO

PROJETO	CLAUDETE	OBRA:	COMUNIDADE SÃO JOSÉ
DESENHO	ANDRESSA	PROPRIETÁRIO:	MITRA DIOCESANA DE JOINVILLE
DATA	29/05/2018	LOCAL:	RUA AVENIDA MIGUEL A CASTANHA, Nº 167, AVENTUREIRO
ESCALA	INDICADA	DESCRIÇÃO:	PLANTAS DE EMERGÊNCIA INTERNA E EXTERNA