
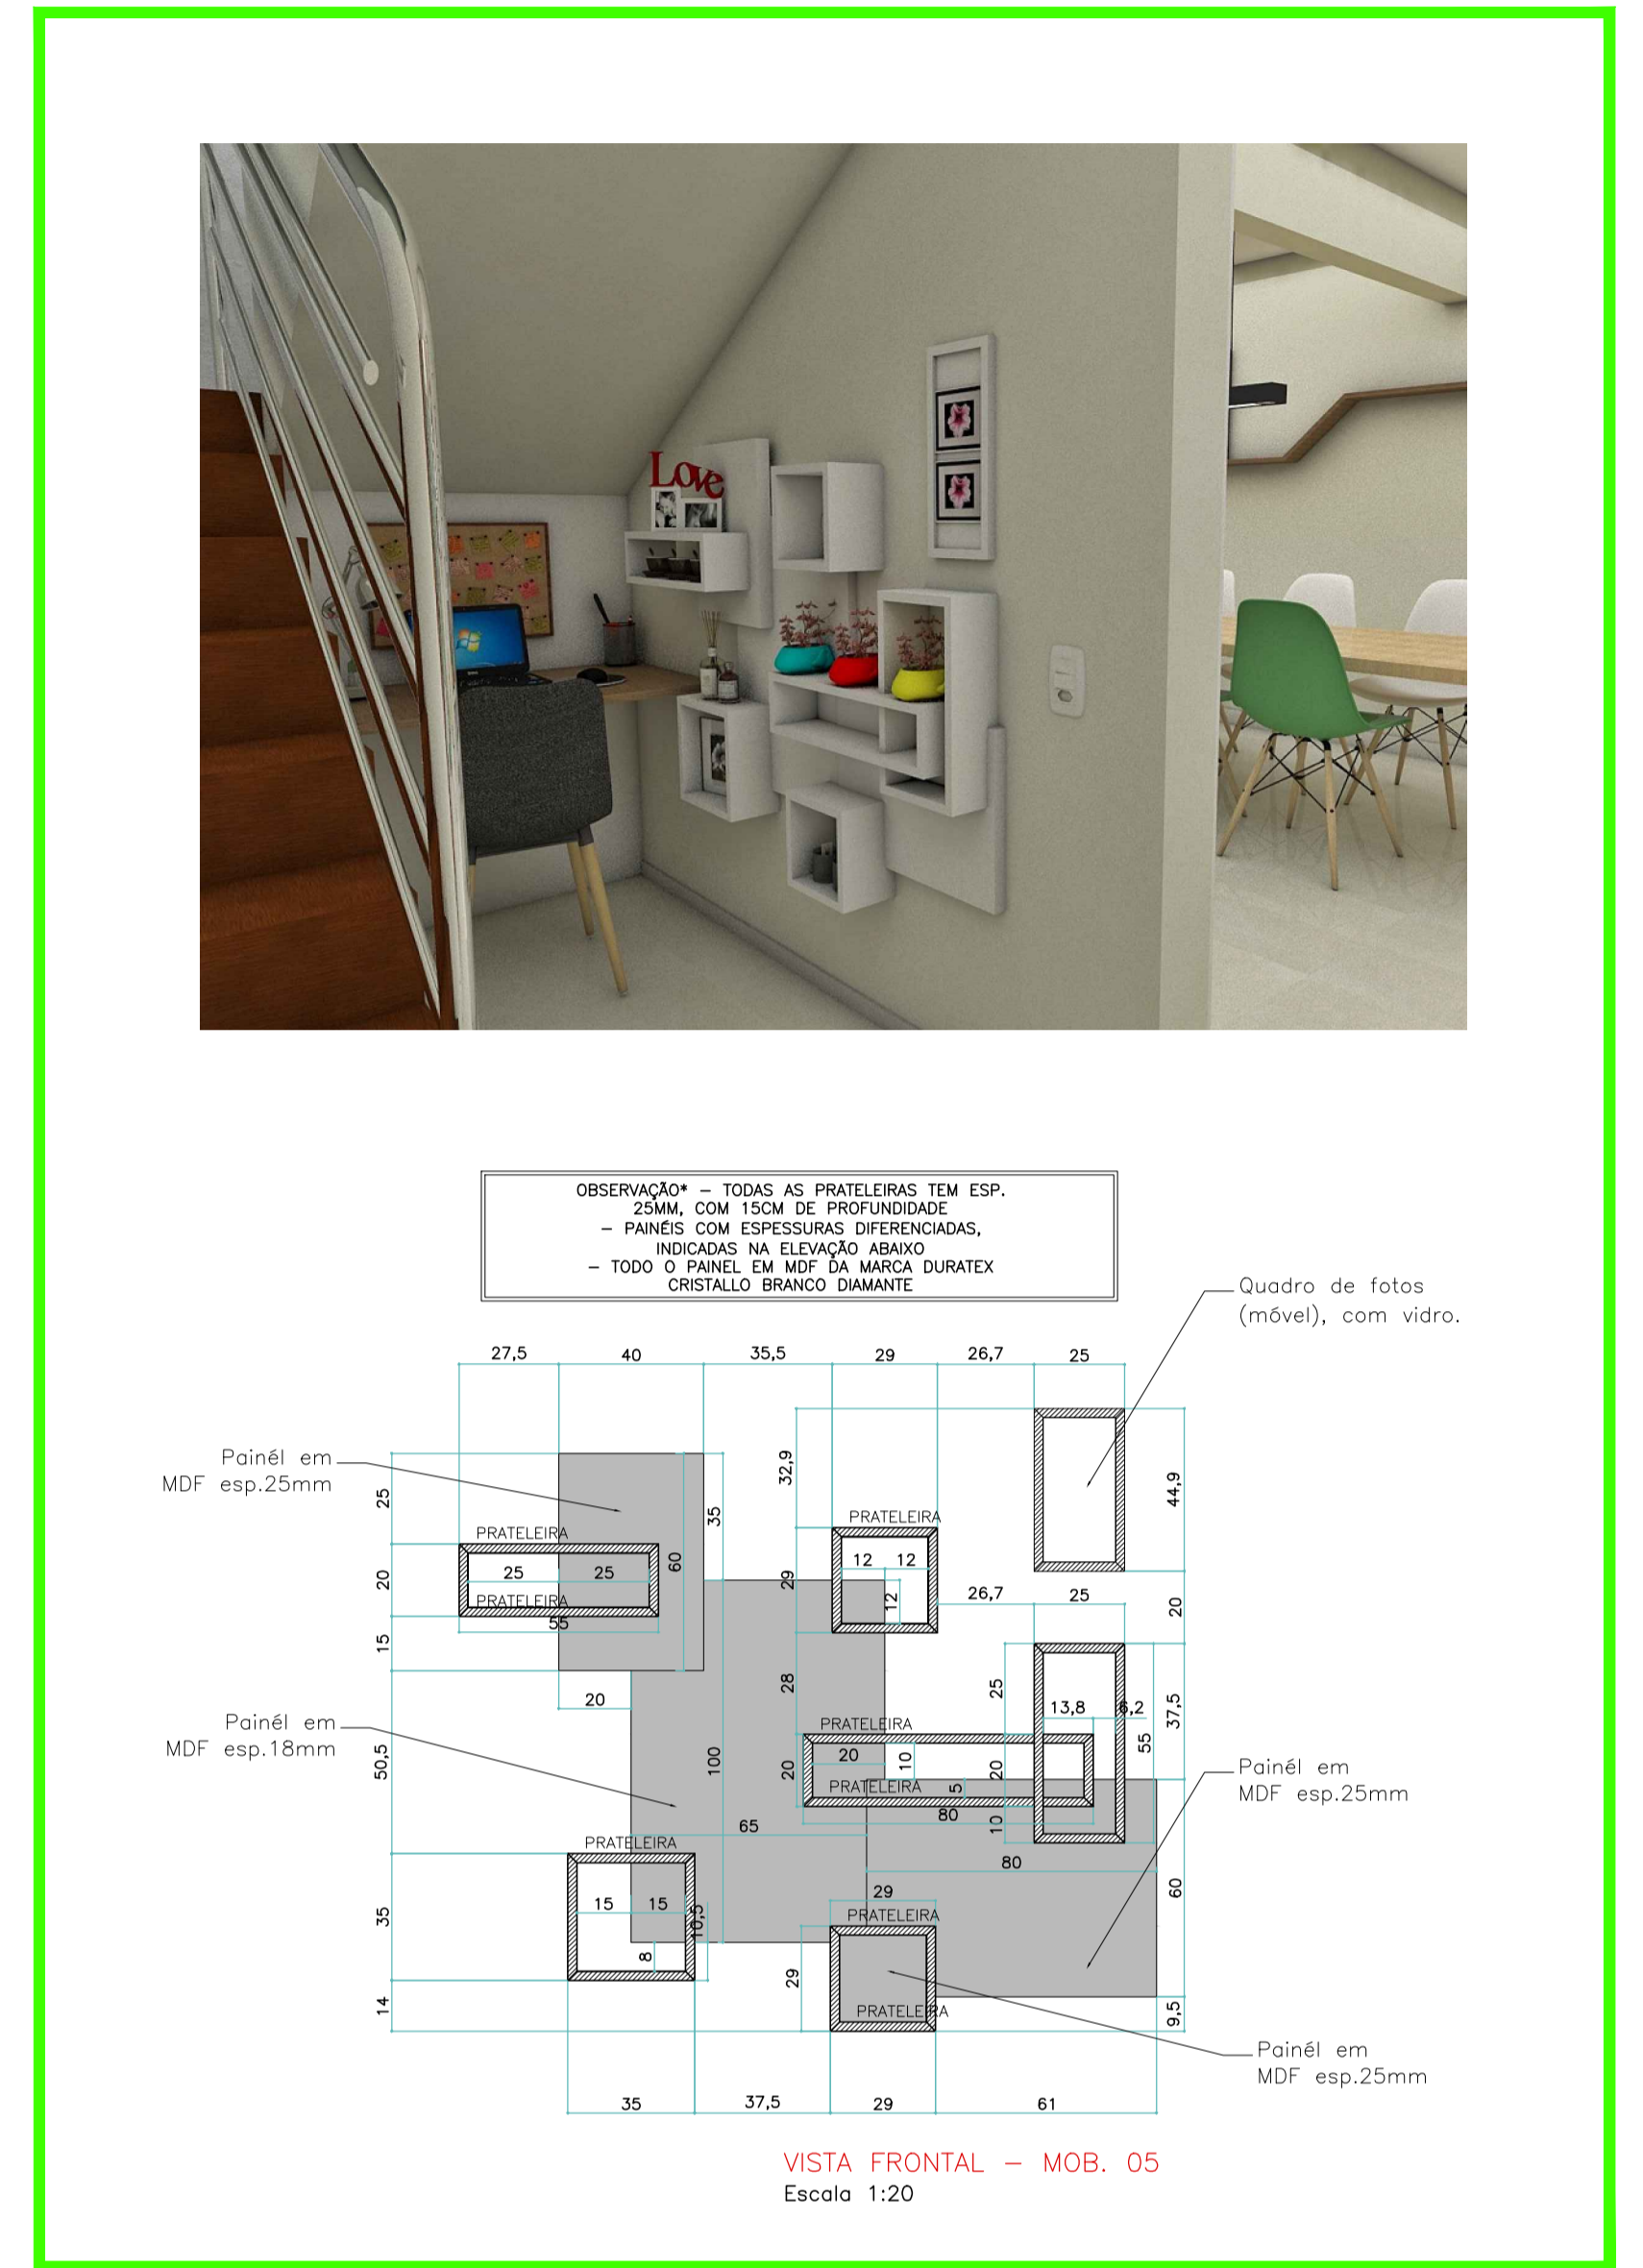
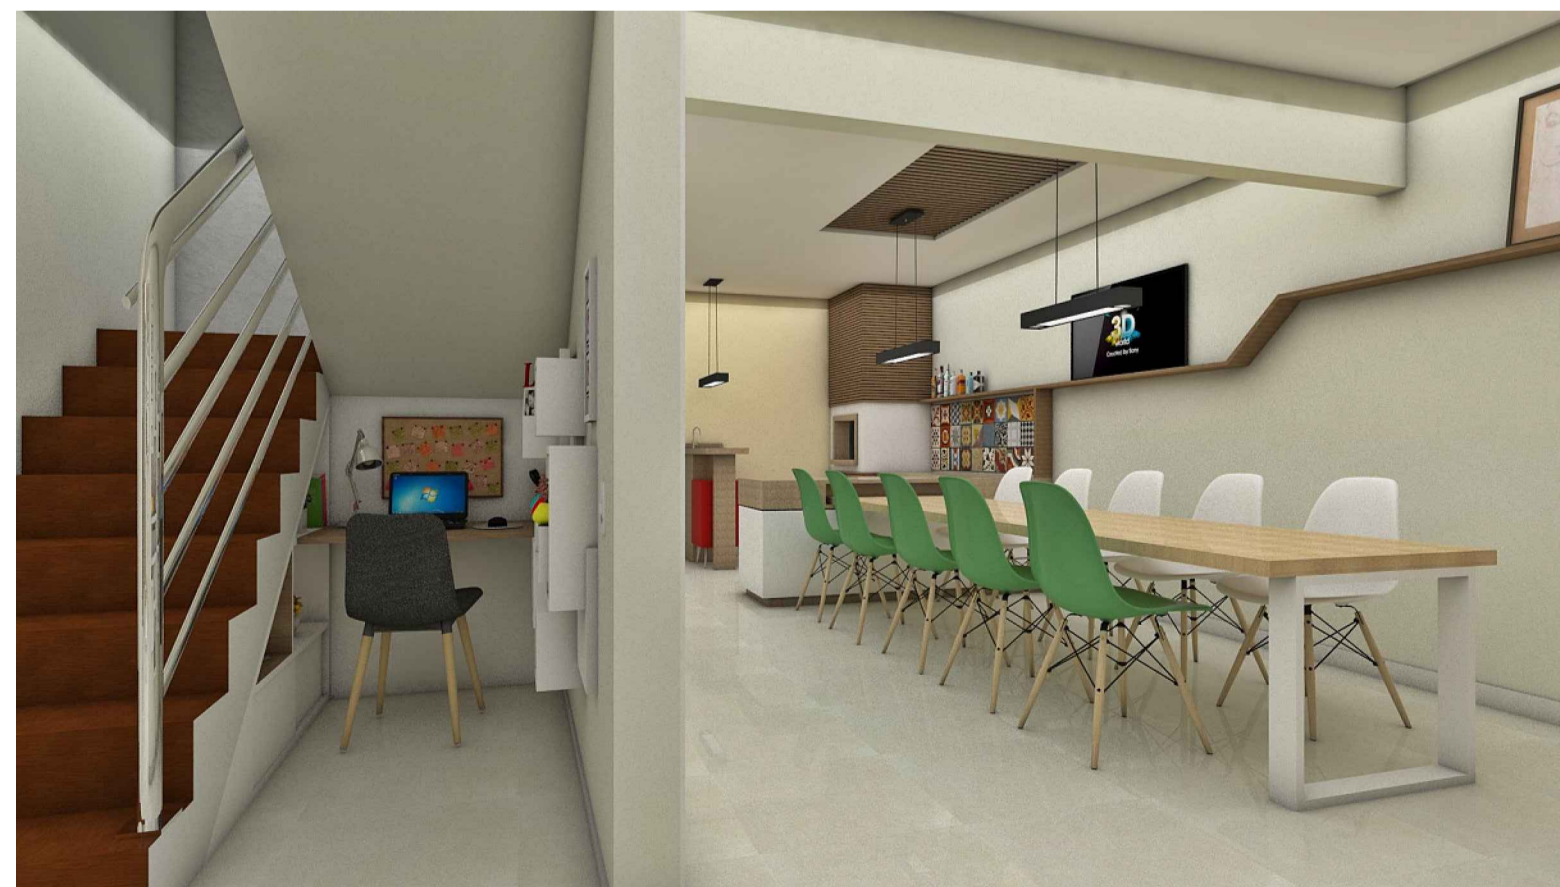


Sistema Reiki sem escada

PLANTA DE ORIENTAÇÃO
1:75

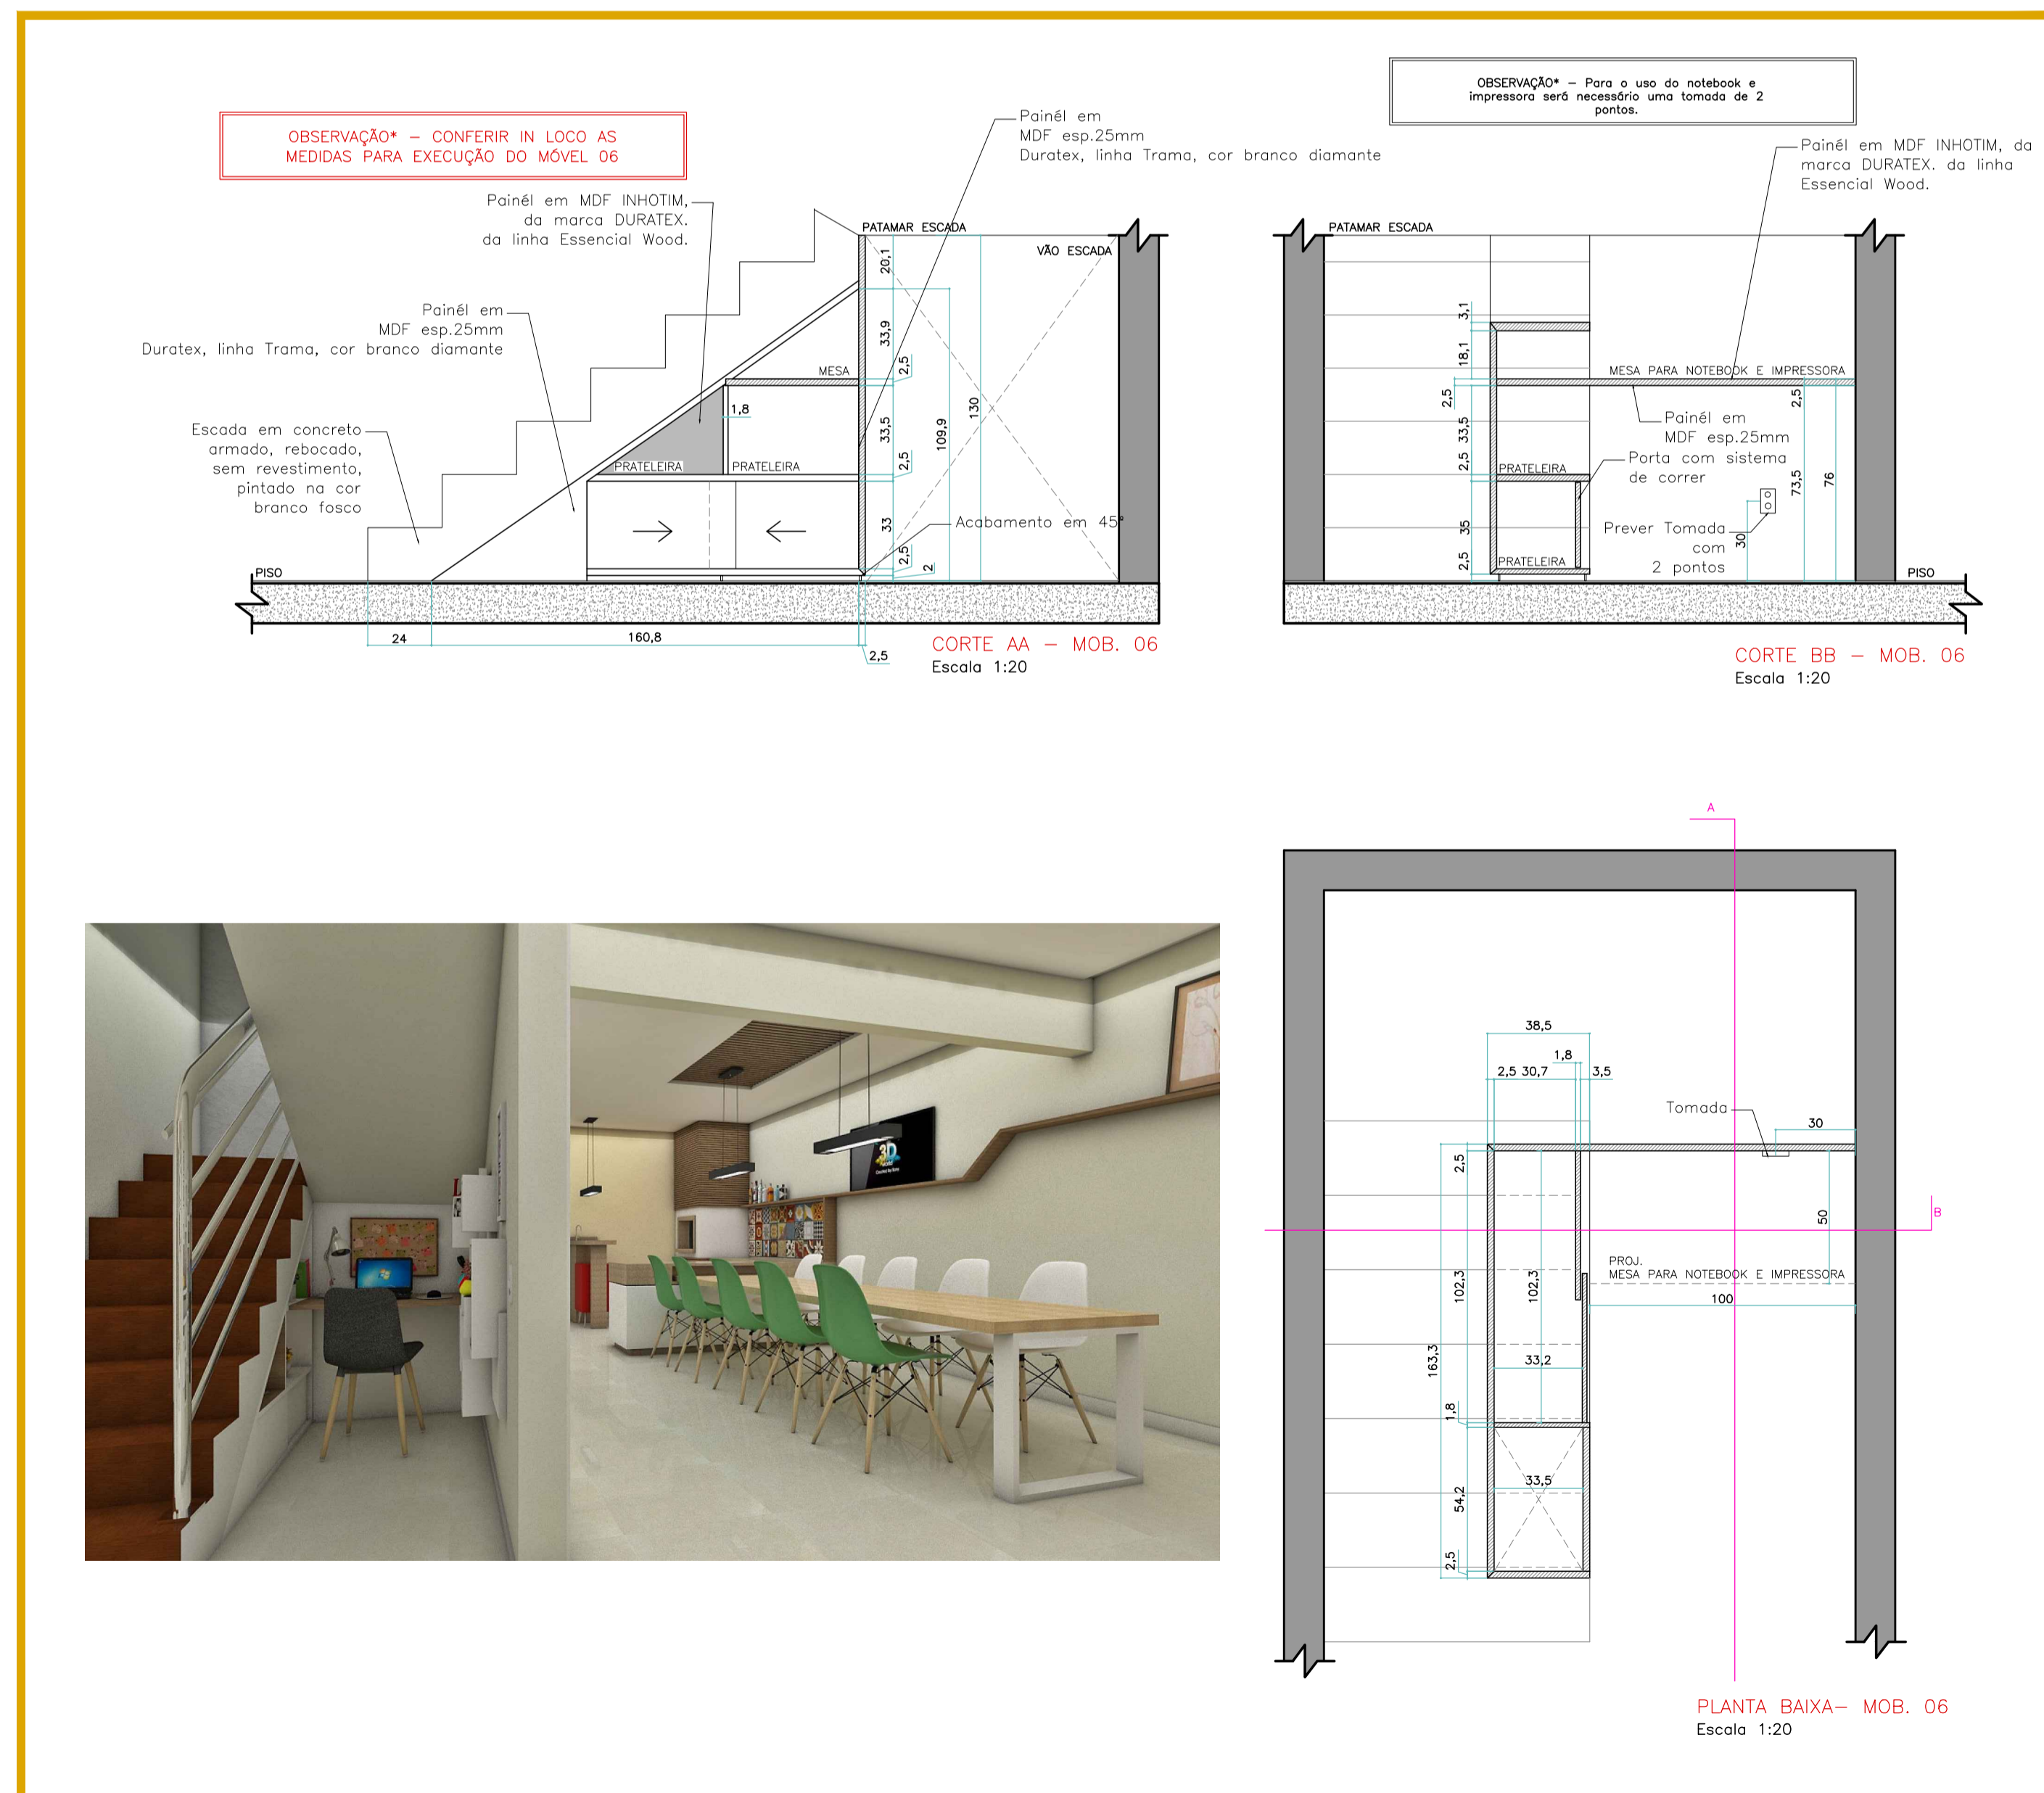

ASSINATURAS		
		RESPONSÁVEL TÉCNICO: CLAUDETE TERESINHA BERTÉ CANDO ARQUITETA E URBANISTA - CAU A61892-6
PROJETO DE INTERIORES		
PROJETO	CLAUDETE	OBRA: RESIDÊNCIA UNIFAMILIAR
DESENHO		PROPRIETÁRIO:
DATA		LOCAL:
ESCALA	INDICADA	DESCRIÇÃO:
		Ambiente debaixo da escada
		FOLHA Nº
		02
		06
		Nº DE FOLHAS