

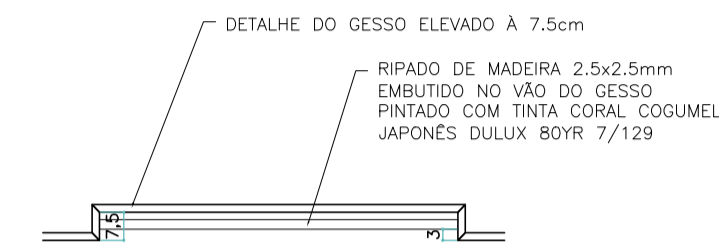


PLANTA REBAIXO DO FORRO
Escala: 1:20

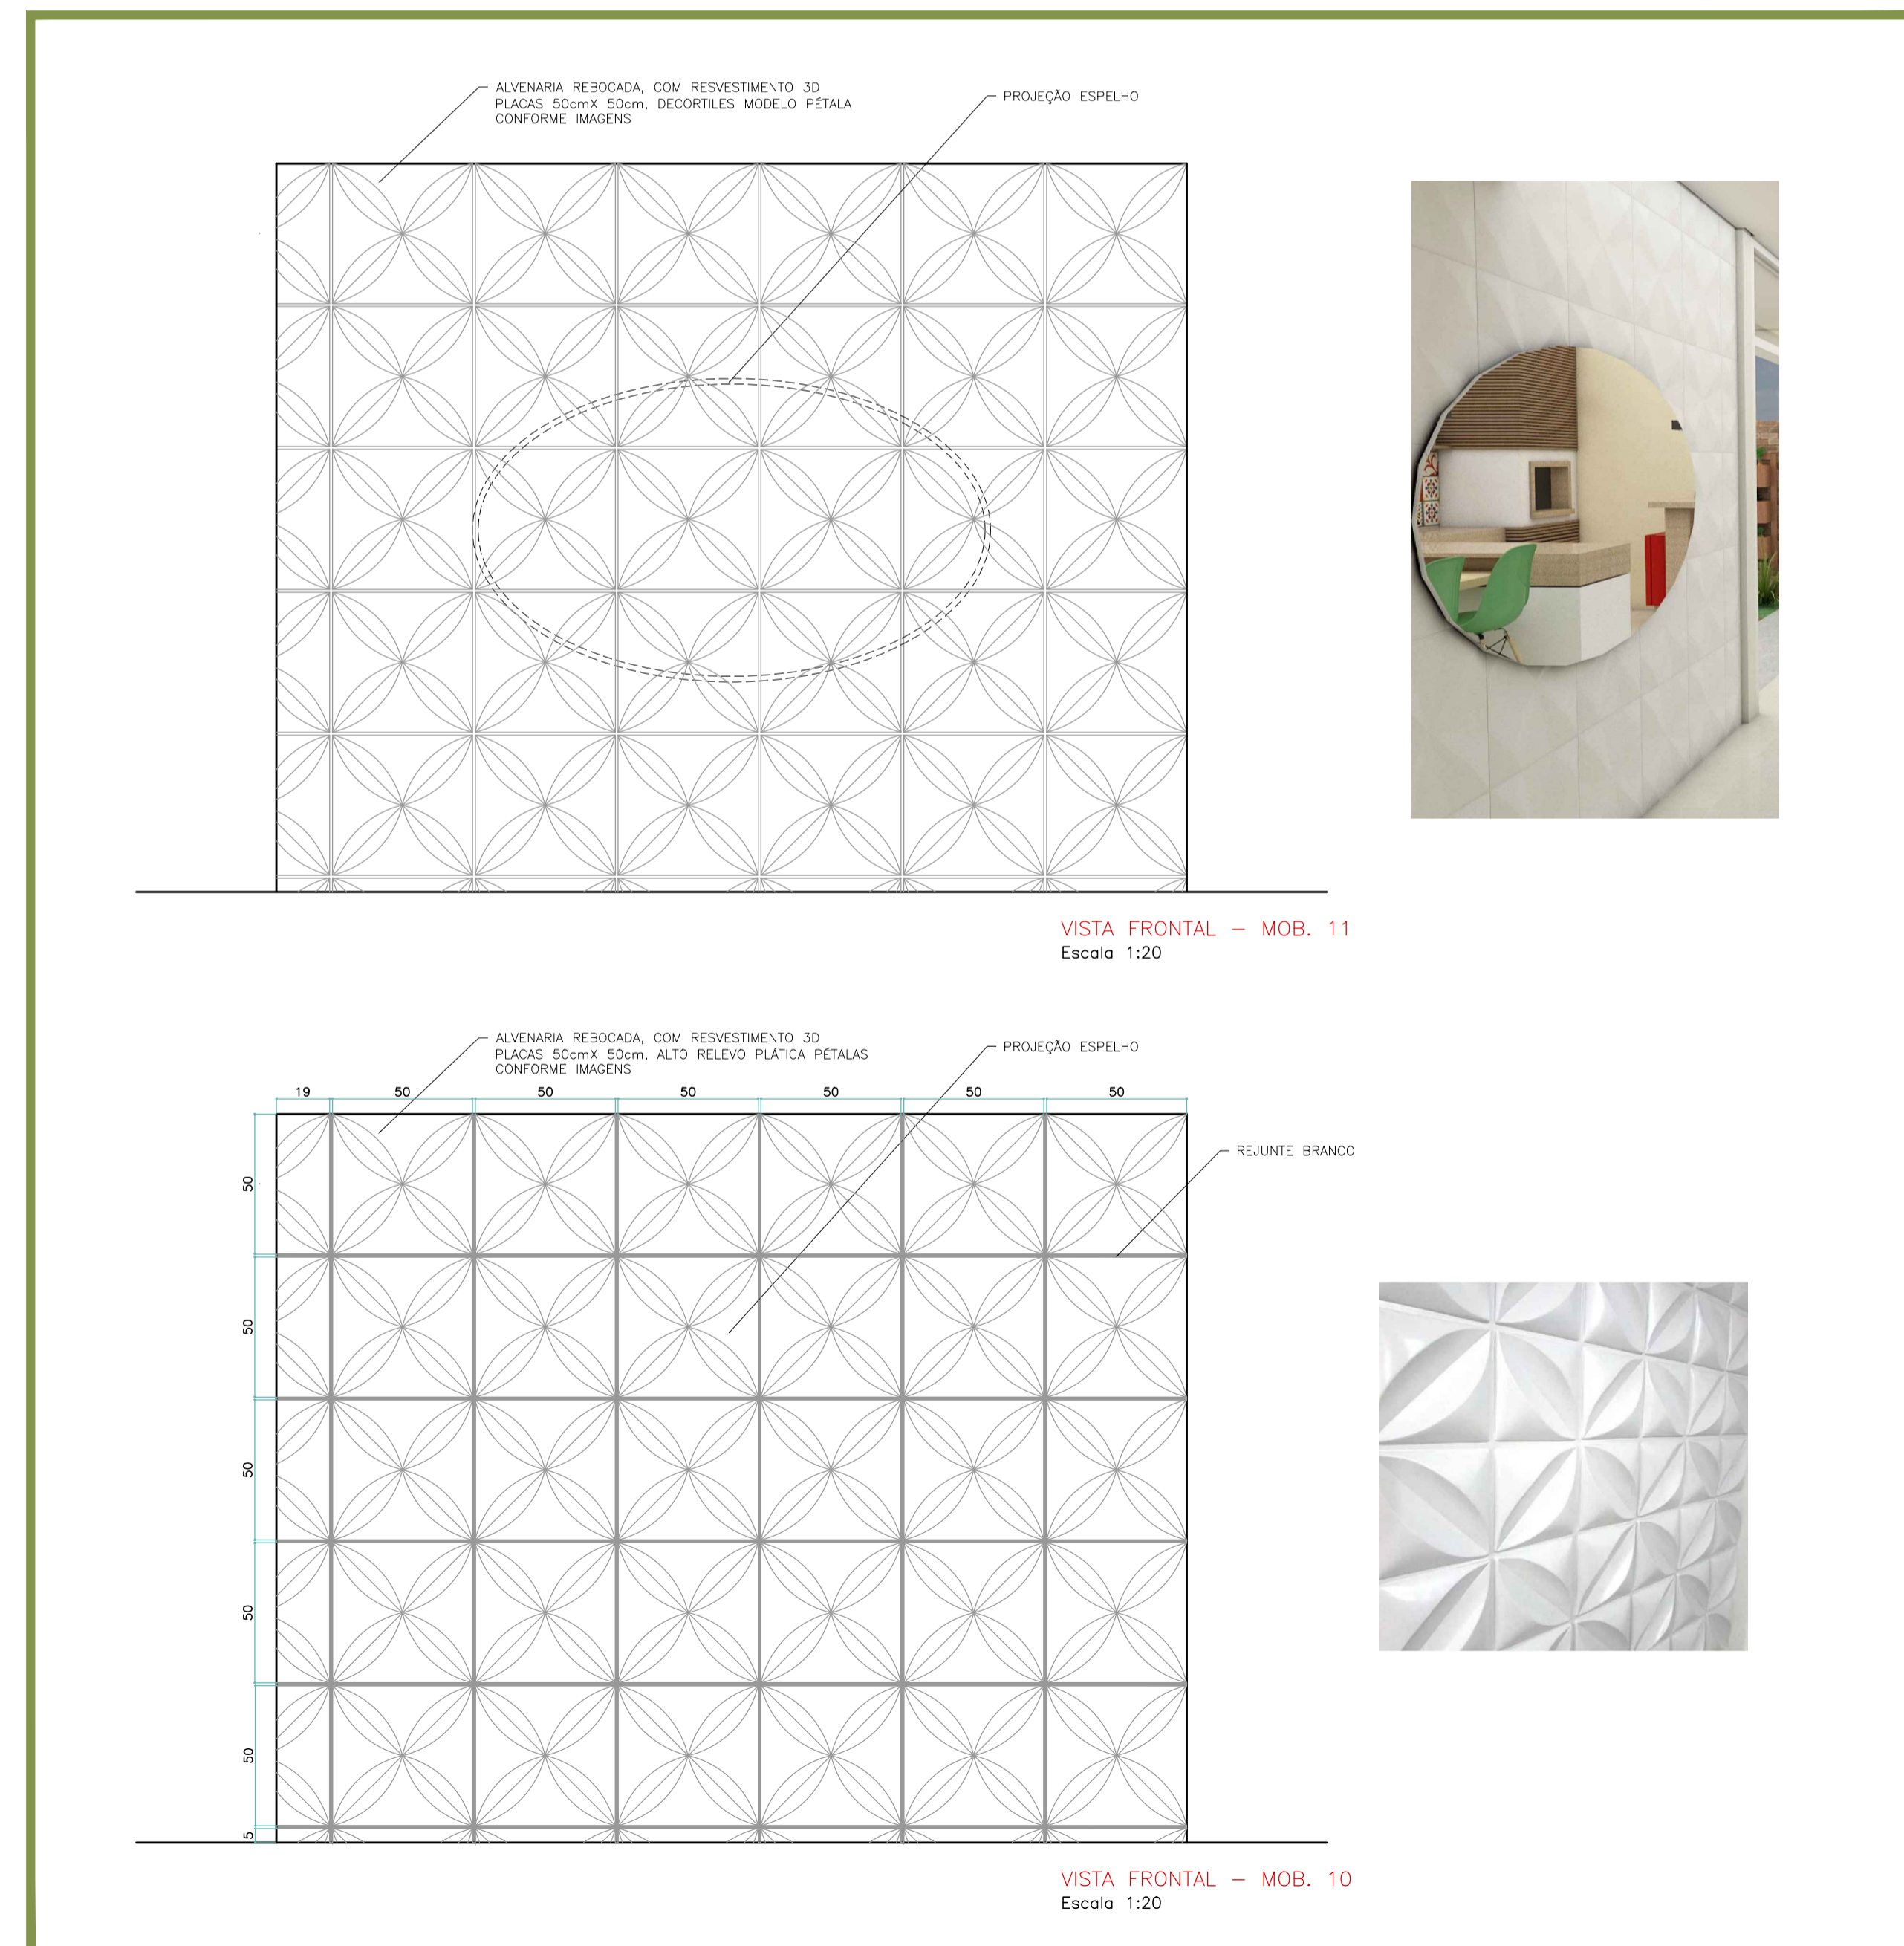

CORTE REBAIXO DO FORRO
Escala: 1:20

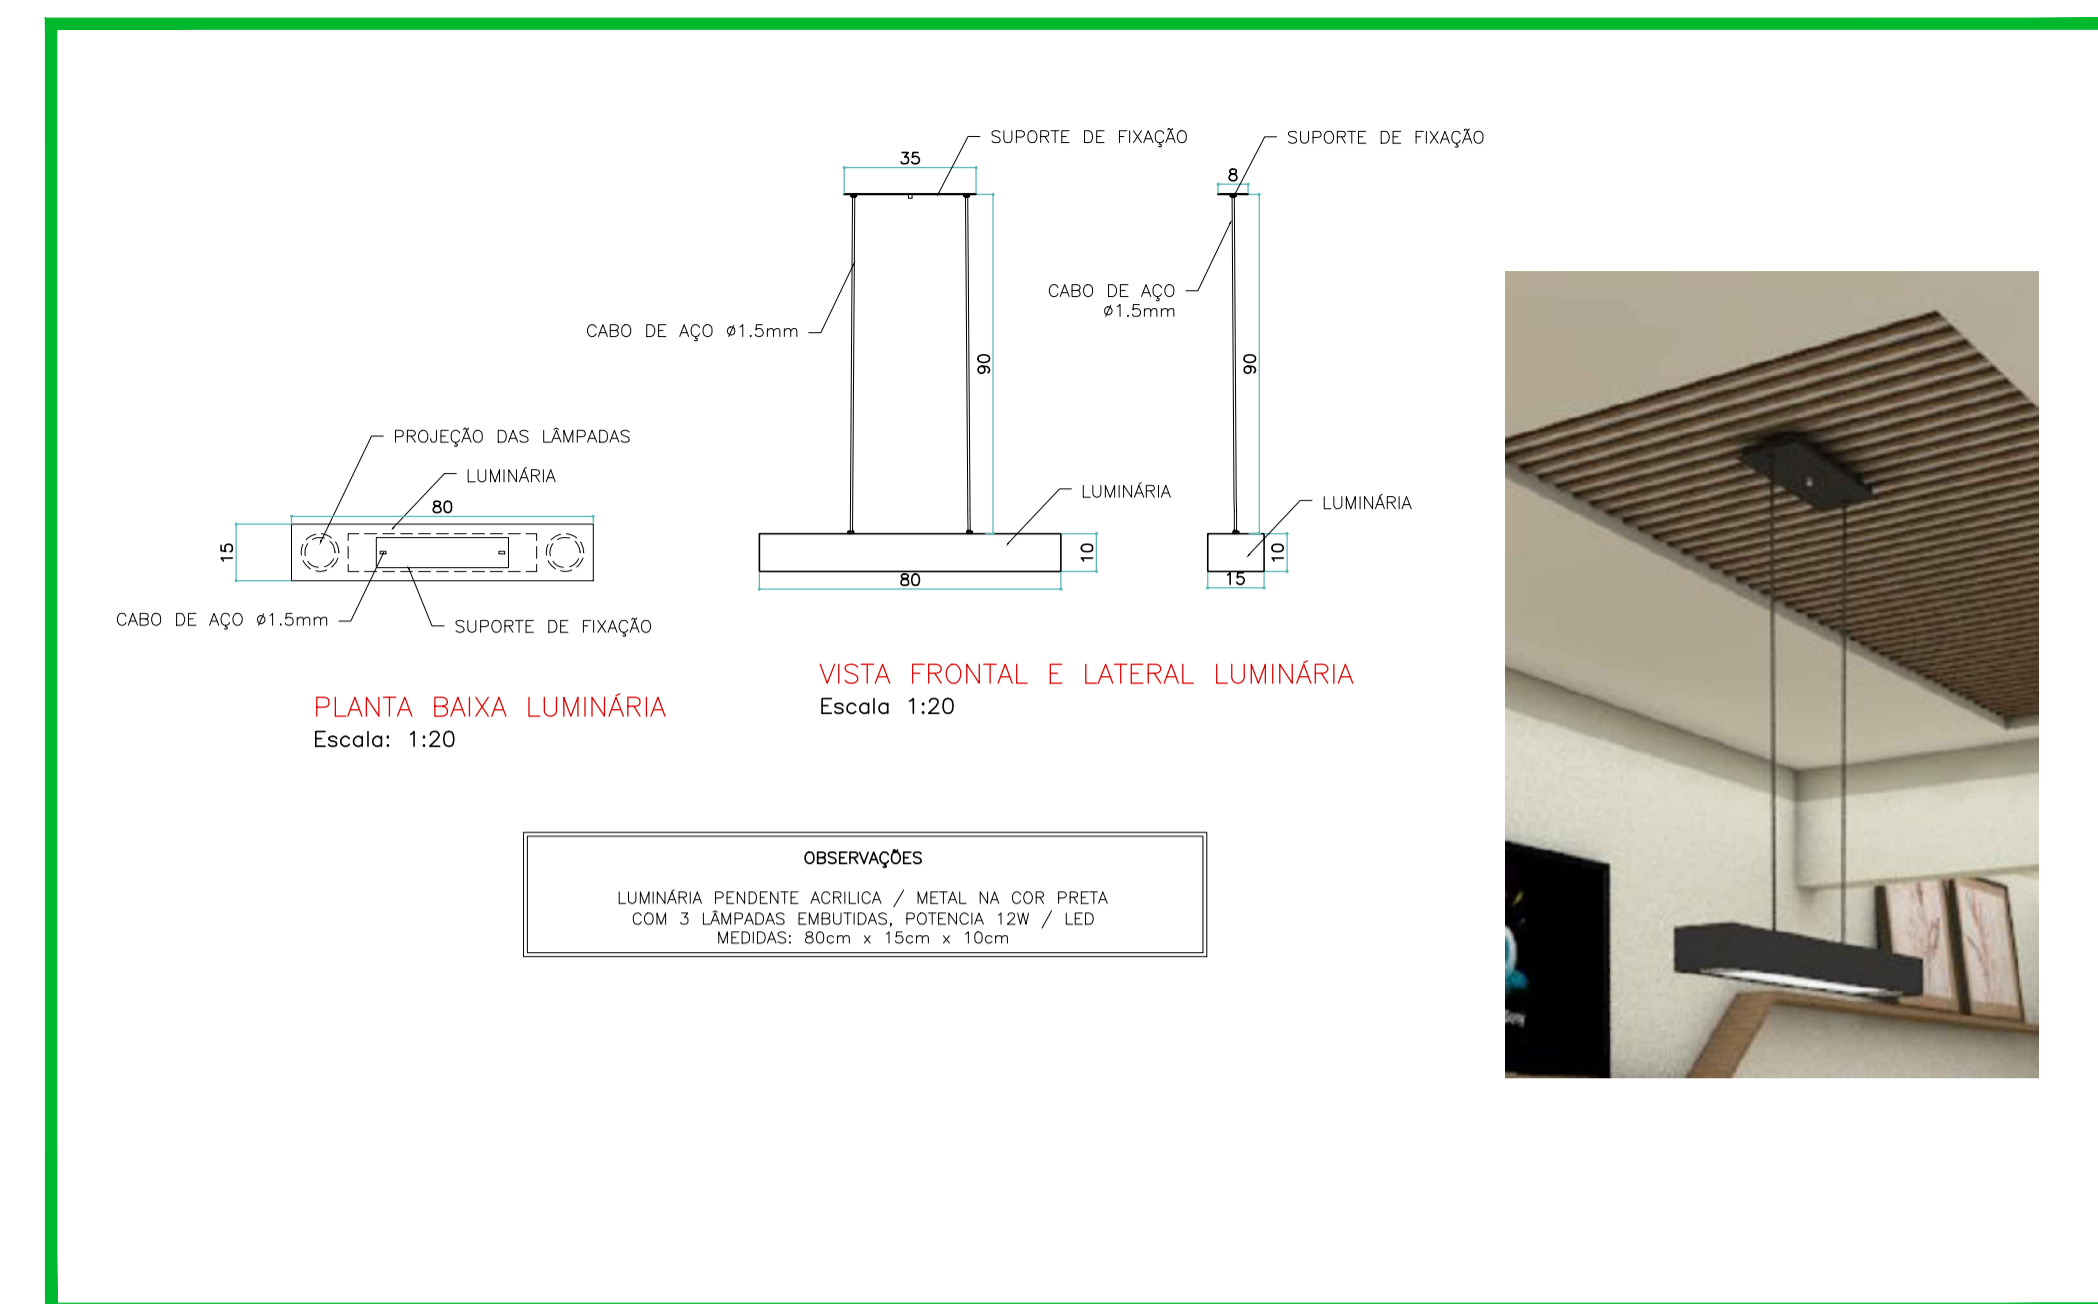

ASSINATURAS			
		RESPONSÁVEL TÉCNICO: CLAUDETE TERESINHA BERTÉ CANDO ARQUITETA E URBANISTA - CAU A61892-6	
PROJETO DE INTERIORES			
PROJETO	CLAUDETE	OBRA:	RESIDÊNCIA UNIFAMILIAR
DESENHO		PROPRIETÁRIO:	
DATA		LOCAL:	
ESCALA	INDICADA	DESCRIÇÃO:	Sala de Jantar
			FOLHA Nº 05
			Nº DE FOLHAS 06