Lista de Materiais – SUPERIOR	
PVC Acessórios	
Caixa sifonada 100x100x50	2 PÇ
Sifão PL ligar p/ pia e lavatório 1"1/4	2 PÇ
Sifão Flangeal p/ Mictório 1"1/4	2 PÇ
Válvula p/ lavatório e tanque 1"	2 PÇ
PVC Esgoto	
Curva 90 curta 100	2 PÇ
40	2 PÇ
50	2 PÇ
Joelho 45 50	2 PÇ
Joelho 90 50	2 PÇ
Joelho 90 c/ visita 100 – 50	2 PÇ
Joelho 90 c/geel p/ esgoto secundário 40 – 1"1/2"	2 PÇ
Junção simples 100 – 50	2 PÇ
Tubo PVC ponta-bolsa c/ virola 100 – 4"	0.05 m
Tubo rígido c/ ponta lisa 100 – 4"	0.05 m
50 – 2"	1.92 m
50 – 3"	2.84 m
Te sanitário 100 – 100	2 PÇ
PVC Acessórios	
Caixa redonda p/ cx sifo e ralo seco 100	1 PÇ
Ralo corpo sifonado cilíndrico 100x40	1 PÇ
PVC Esgoto	
Curva 90 curta 50	1 PÇ
Joelho 45 40	1 PÇ
Tubo rígido c/ ponta lisa 50 – 2"	4.84 m
	3.36 m

Legenda	
	Caixa Sifonada
	Curva 90 curta– coluna
	Joelho 45
	Joelho 90 c/ visita
	Junção simples
	Lavatório de Uso Geral
	Mictório de Caixa de Descarga– DN 50
	Mictório de Calha por metro– DN 50
	Ralos pluviais
	Te sanitário– coluna
	Vaso Sanitário c/ curva 90°

Lista de Materiais – COBERTURA	
PVC Esgoto	
Tubo Rígido c/ ponta lisa 100 – 4"	8.24 m
Te sanitário 100 – 100	2 PÇ
PVC Esgoto	
Curva 90 curta 50	1 PÇ
Tubo rígido c/ ponta lisa 50 – 2"	8.30 m
75 – 3"	47.30 m

Legenda	
	Curva 90 curta– coluna
	Te sanitário– coluna

LEGENDA COLUNAS	
TQ–1 eXX	COLUNA DE ESGOTO
CV–1 eXX	COLUNA DE VENTILAÇÃO
AP–1 eXX	COLUNA PLUVIAL
AF–1 eXX	COLUNA ÁGUA FRIA
AL–1 eXX	COLUNA ÁGUA ALIMENTAÇÃO

1% TUBULAÇÃO ACIMA DE #100

2% TUBULAÇÃO ABAIXO DE #75

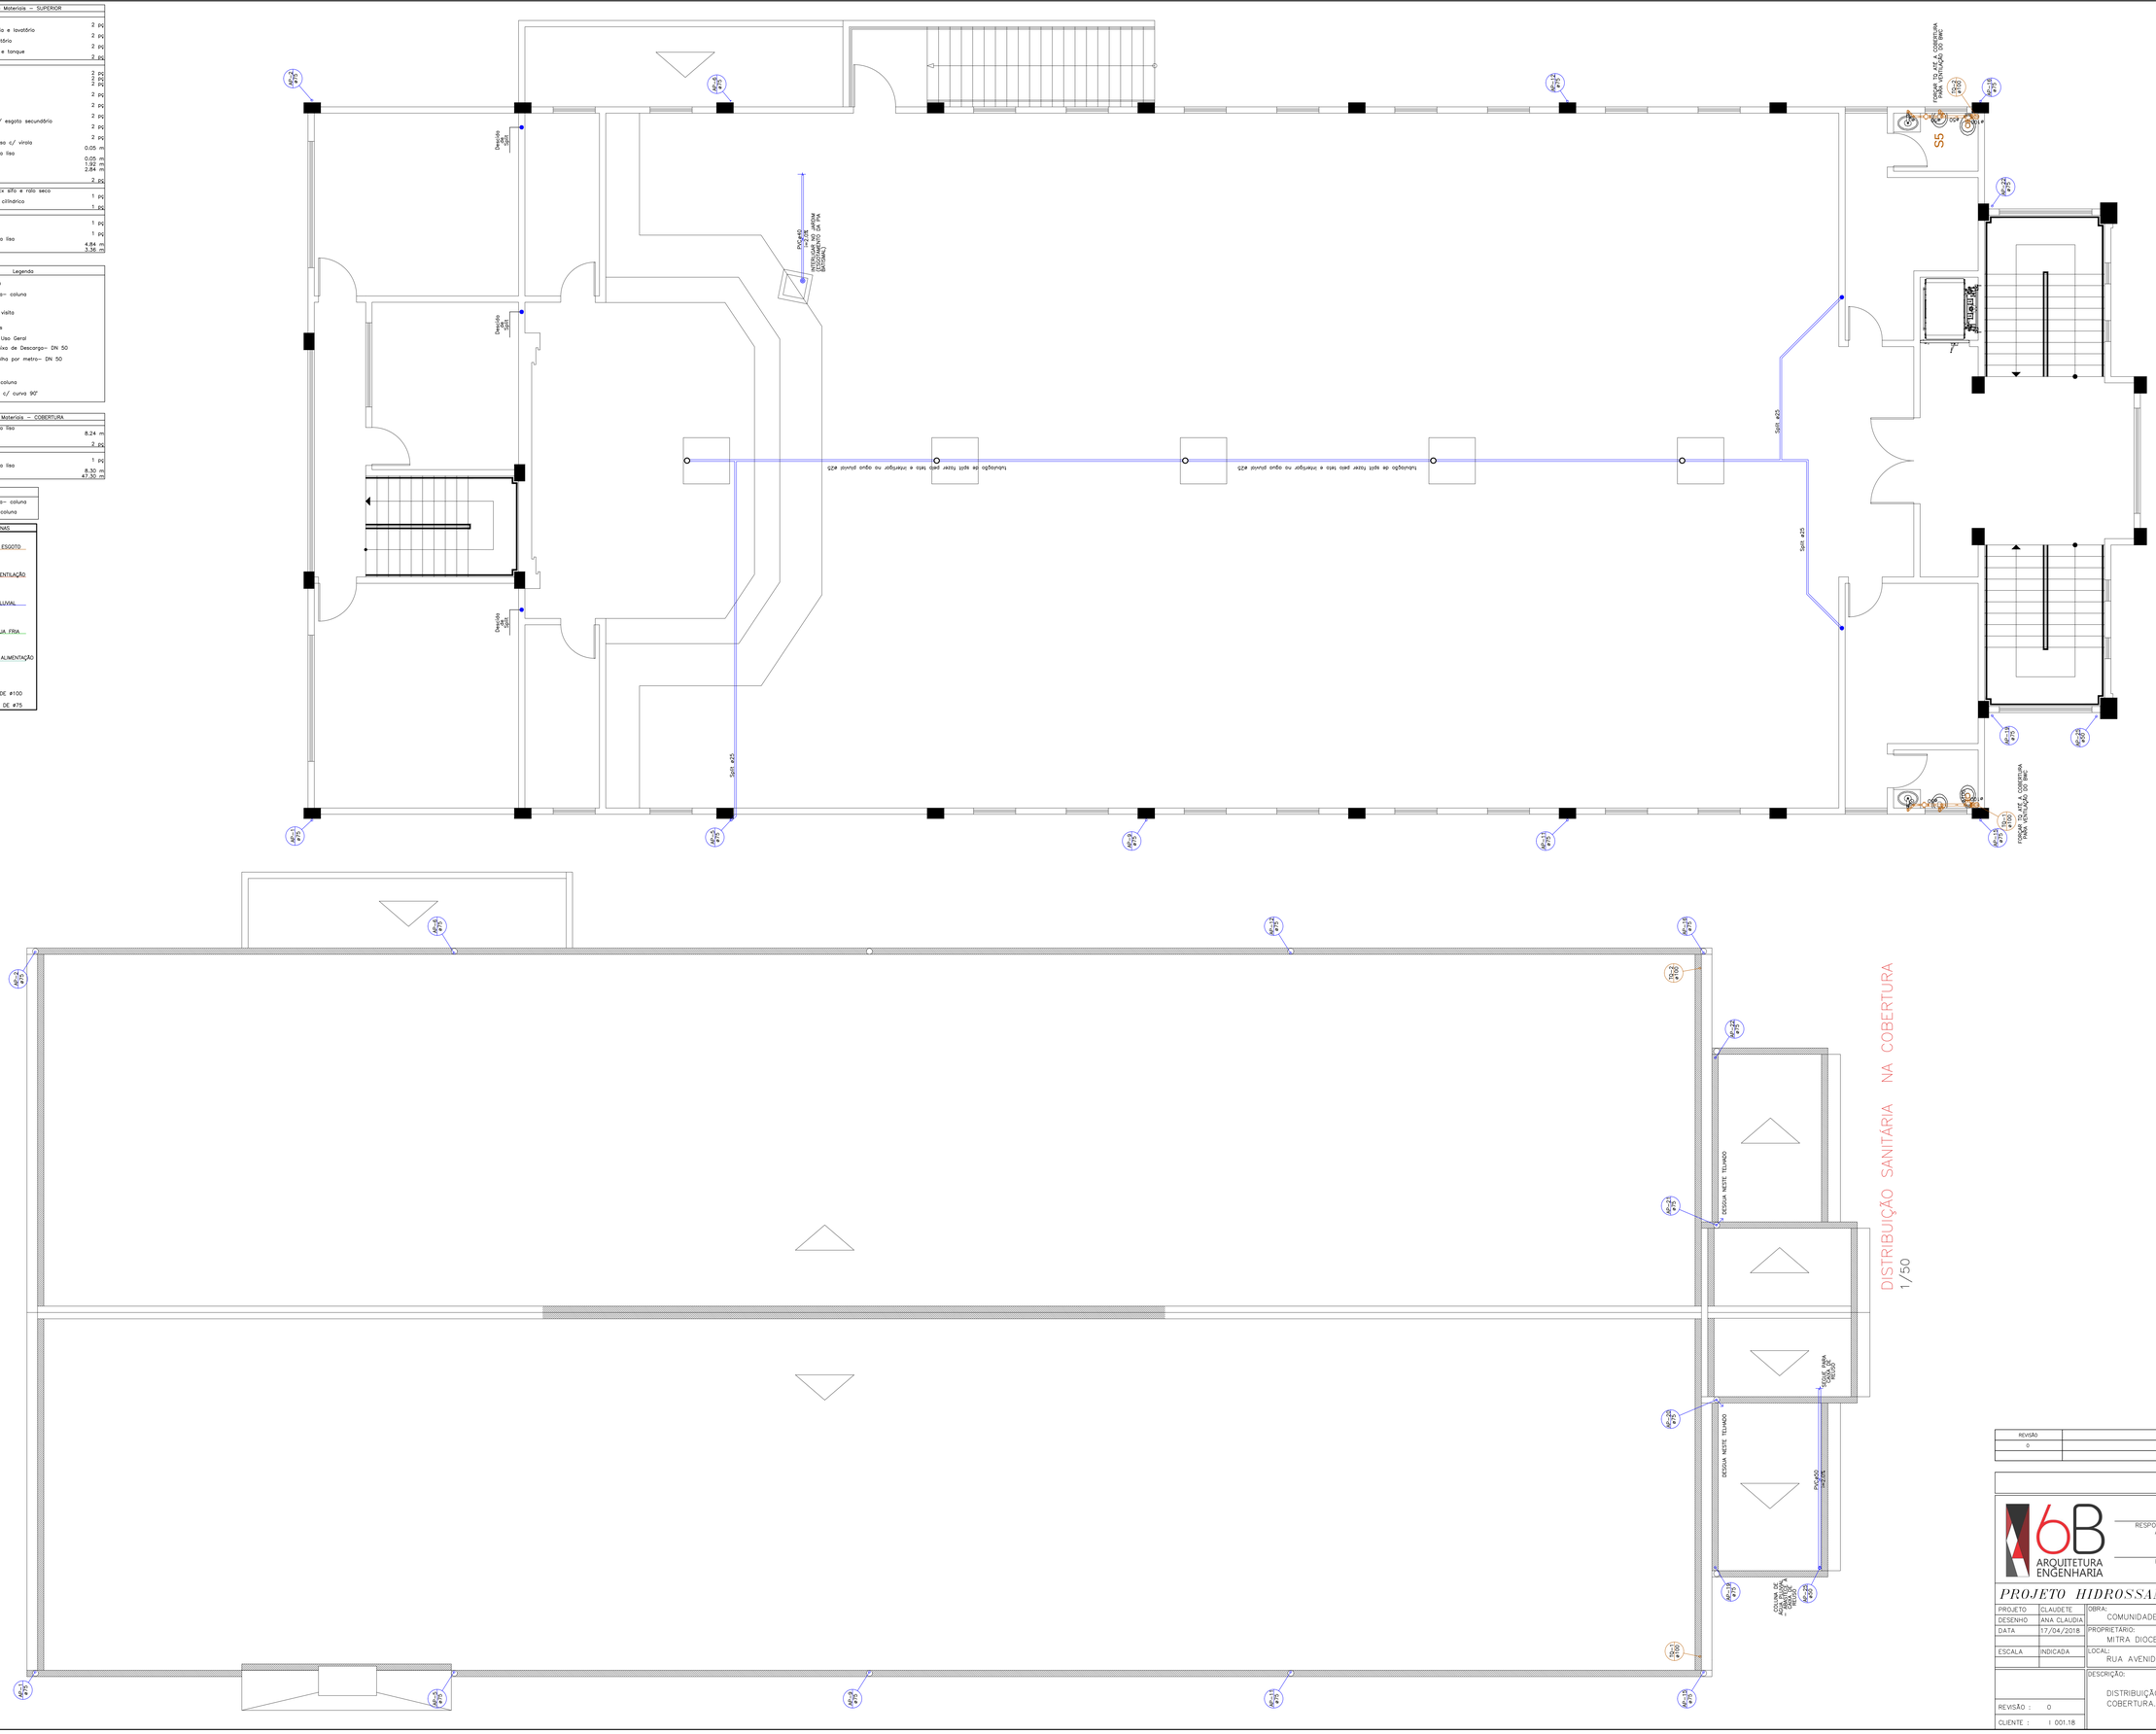
DISTRIBUIÇÃO SANITÁRIA NO SUPERIOR
1/50
DISTRIBUIÇÃO SANITÁRIA NA COBERTURA
1/50
Descida 50
Descida 50
Descida 50
PVC 40
INTERLIGAR NO JARDIM EXISTENTE (PASSAGEM)
Subcoletor de esgoto PVC 150 a interligar no poço pluvial #25