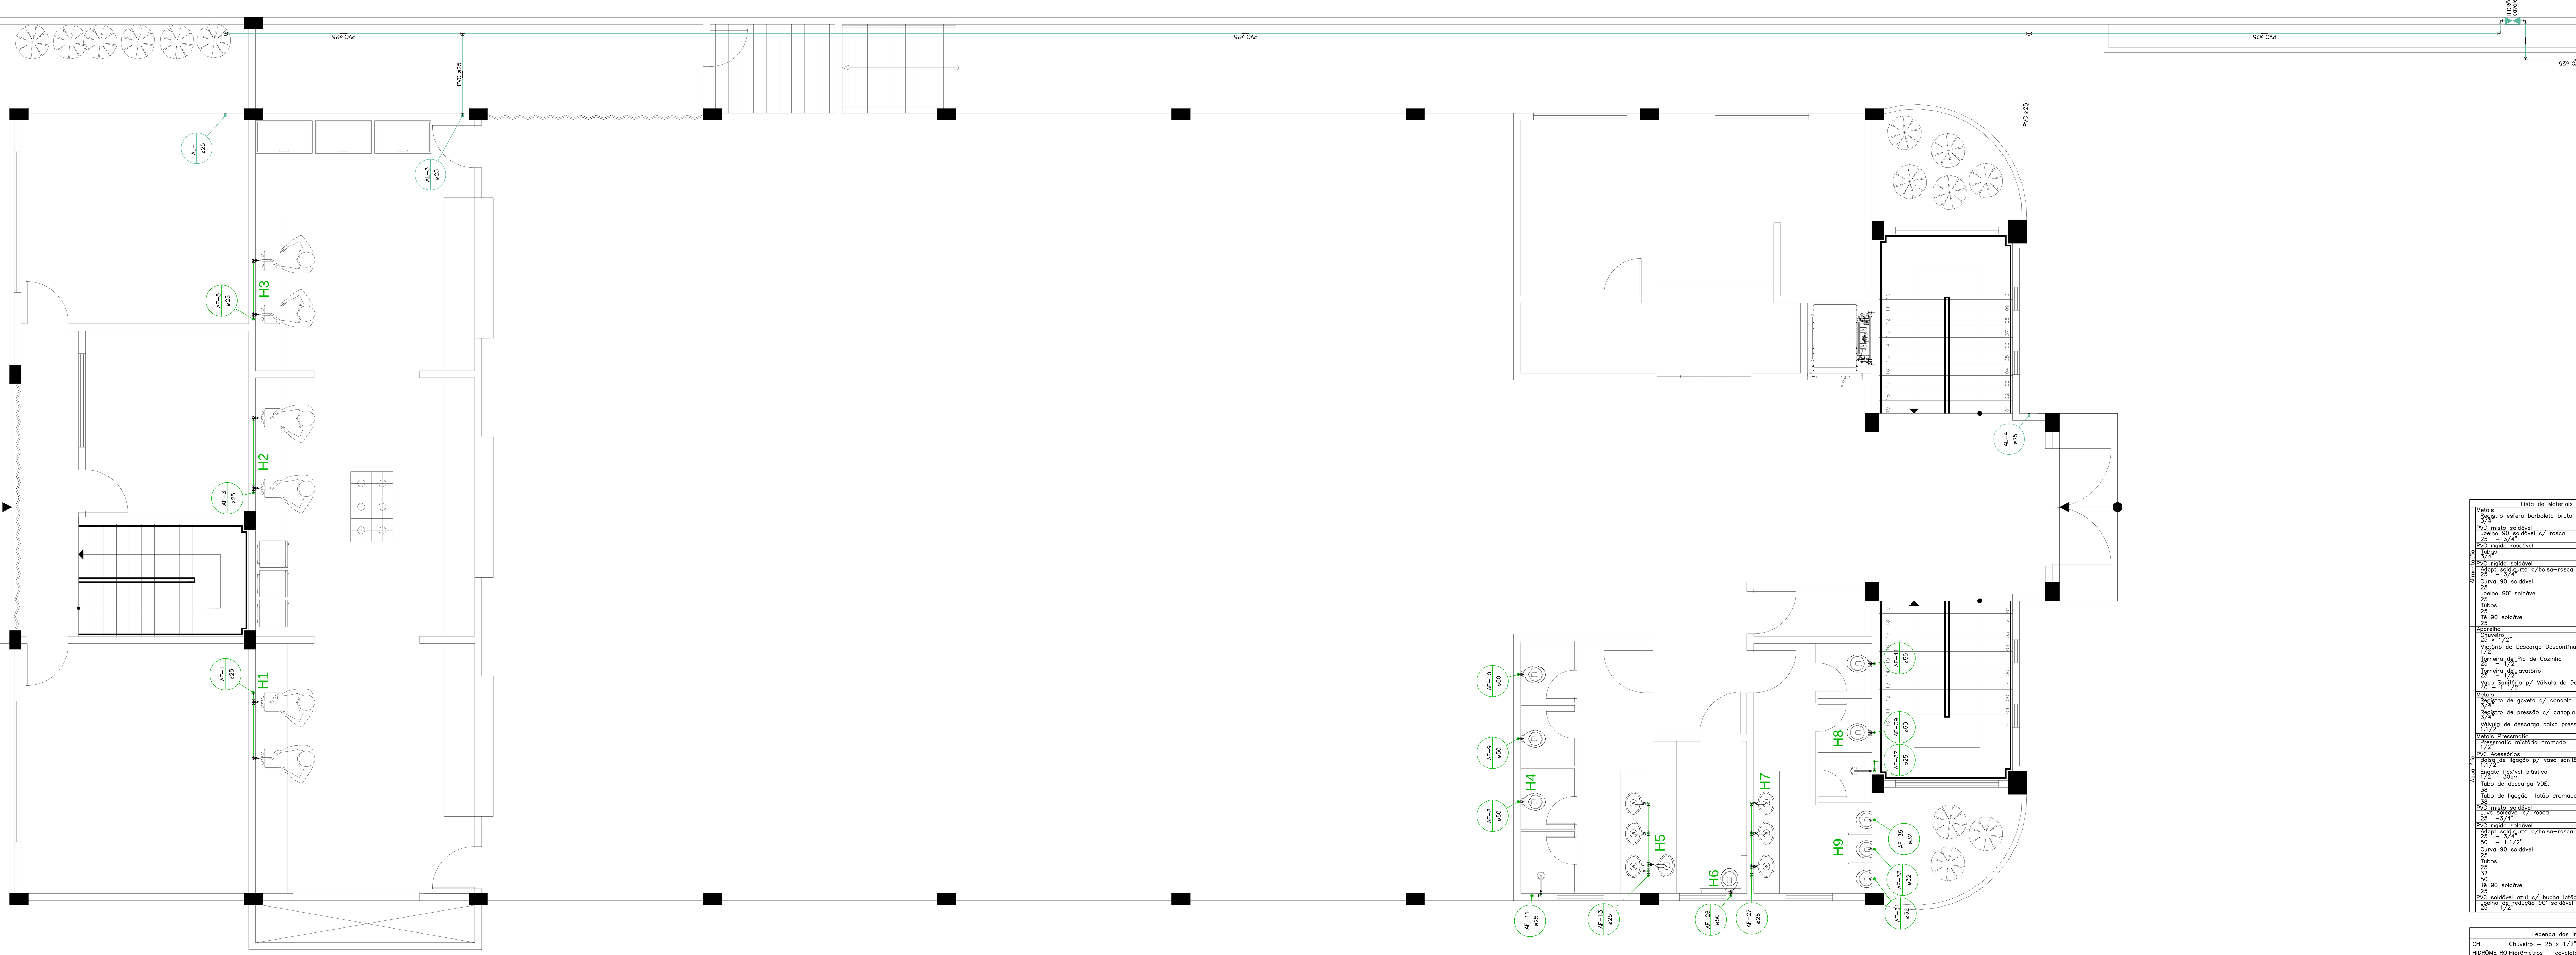

DISTRIBUIÇÃO HIDRÁULICA NO TÉRREO
1/50

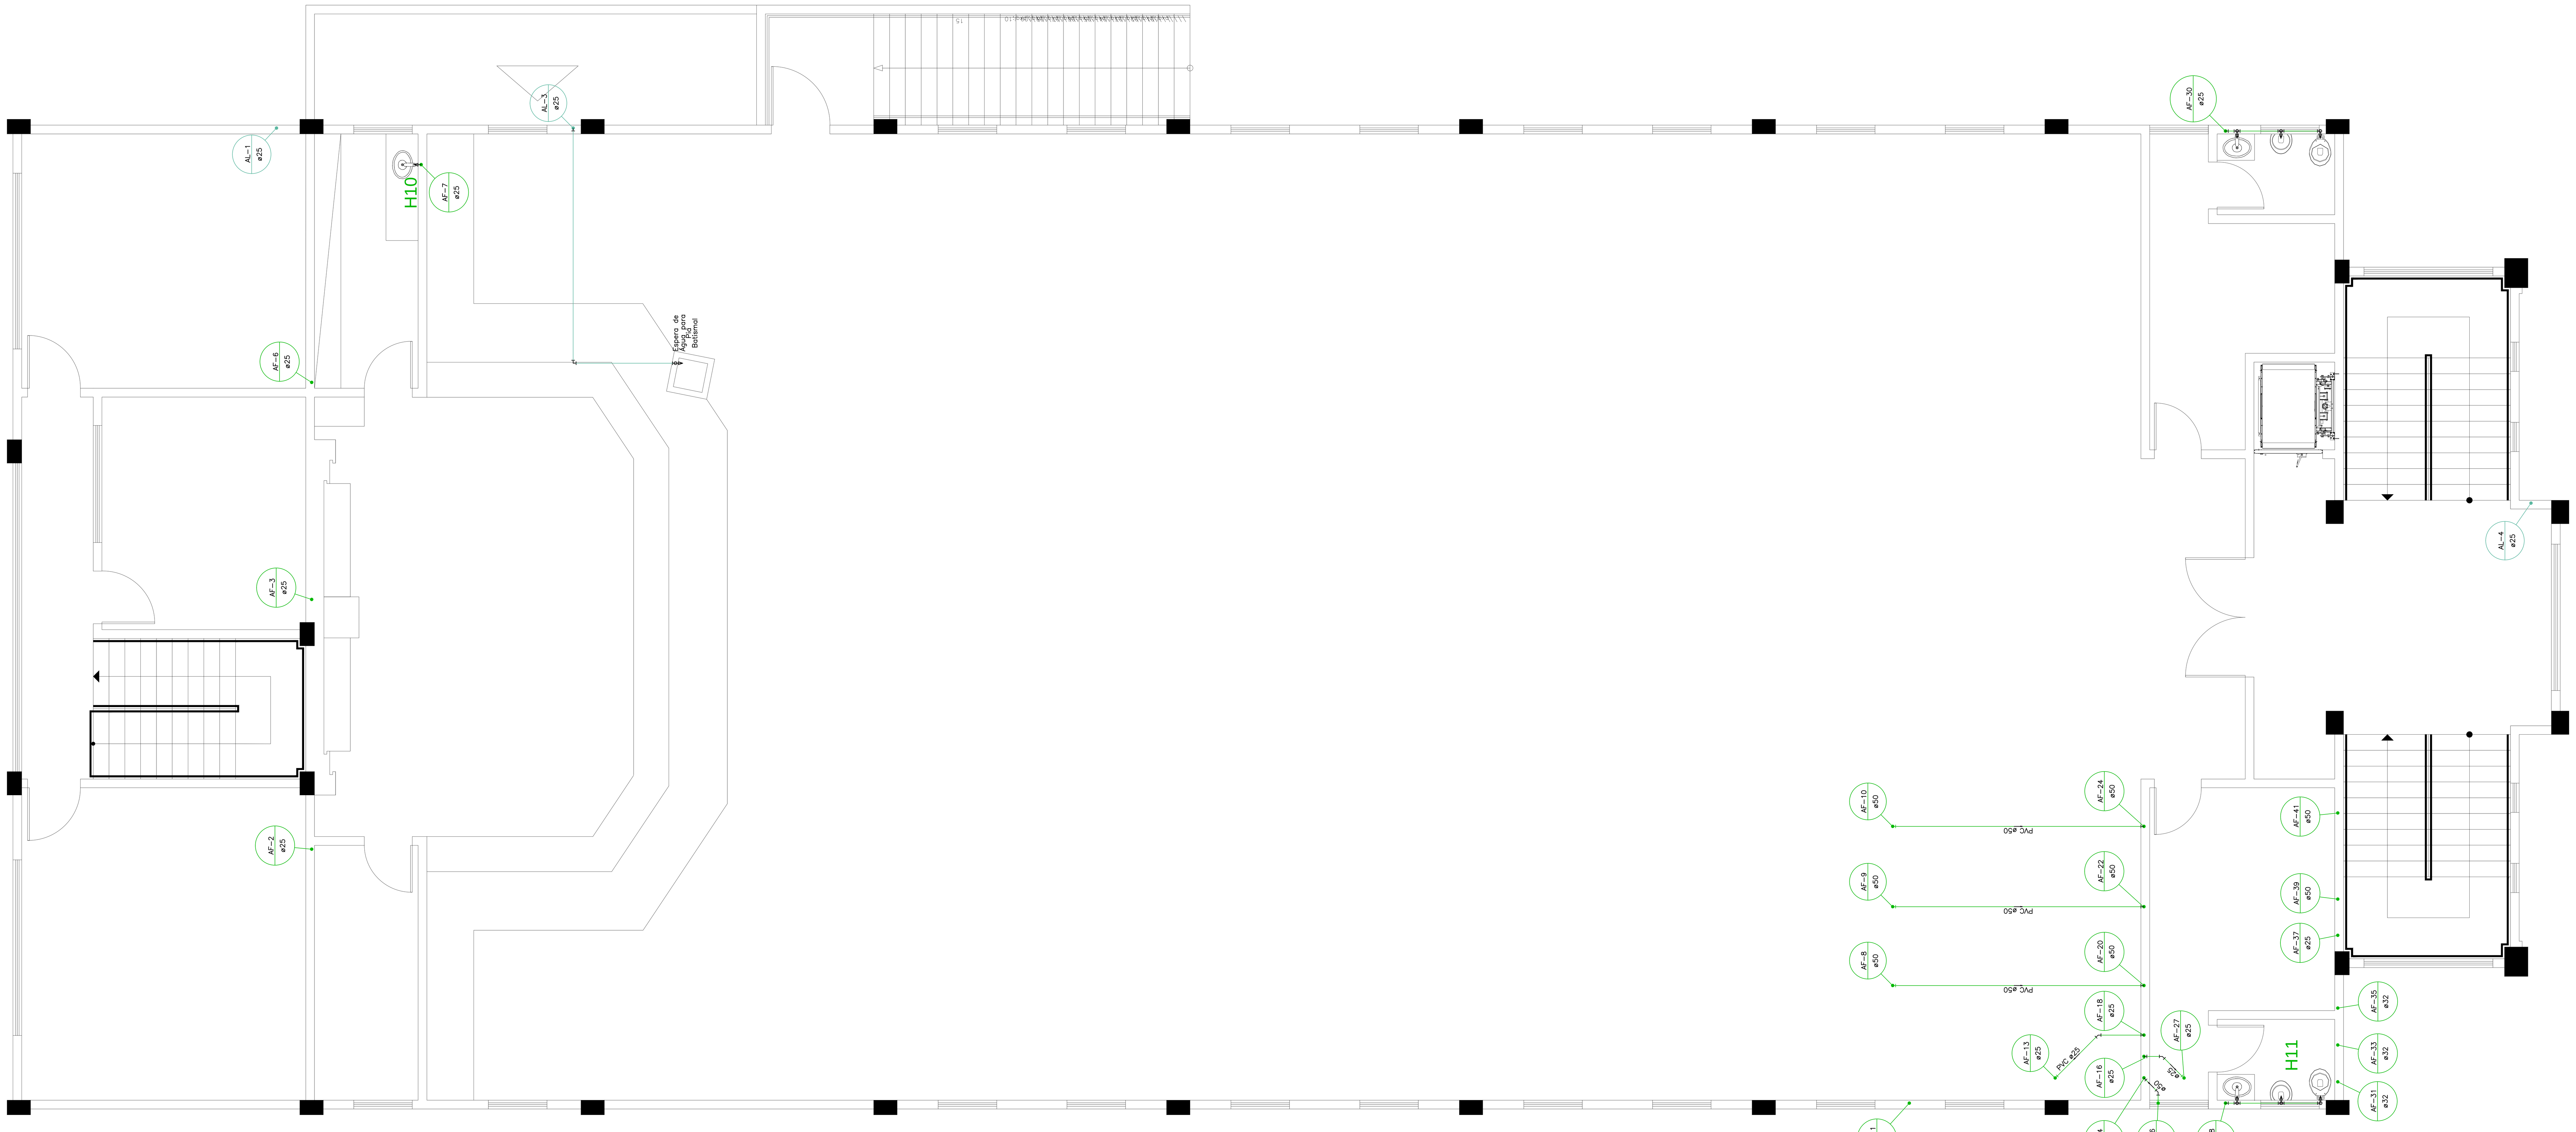

DISTRIBUIÇÃO HIDRÁULICA NO SUPERIOR
1/50

Lista de Materiais – TÉRREO

Alimentação	**Metais**	
	Registro esfera borboleta bruto PVC 3/4"	1 pç
	PVC misto soldável	
	Joelho 90 soldável c/ rosca 25 – 3/4"	3 pç
	PVC rígido roscável	
	Tubos 3/4"	0.28 m
	PVC rígido soldável	
	Adapt sold.curto c/bolsa-rosca p registro 25 – 3/4"	1 pç
	Curva 90 soldável 25	8 pç
	Joelho 90° soldável 25	1 pç
	Tubos 25	74.43 m
	Tê 90 soldável 25	2 pç
Água fria	**Aparelho**	
	Chuveiro 25 x 1/2"	2 pç
	Mictório de Descarga Descontínua 1/2"	3 pç
	Torneira de Pia de Cozinha 25 – 1/2"	6 pç
	Torneira de lavatório 25 – 1/2"	7 pç
	Vaso Sanitário p/ Válvula de Descarga de 1 1/2" 40 – 1 1/2"	6 pç
	Metais	
	Registro de gaveta c/ canopla cromada 3/4"	7 pç
	Registro de pressão c/ canopla cromada 3/4"	2 pç
	Válvula de descarga baixa pressão 1.1/2"	9 pç
	Metais Pressmatic	
	Pressmatic mictório cromado 1/2"	3 pç
	PVC Acessórios	
	Bolsa de ligação p/ vaso sanitário 1.1/2"	9 pç
	Engate flexível plástico 1/2 – 30cm	7 pç
	Tubo de descarga VDE. 38	9 pç
	Tubo de ligação latão cromado c/ canopla p/ vaso Sa. 38	9 pç
	PVC misto soldável	
	Luva soldável c/ rosca 25 –3/4"	2 pç
	PVC rígido soldável	
	Adapt sold.curto c/bolsa-rosca p registro 25 – 3/4"	16 pç
	50 – 1.1/2"	9 pç
	Curva 90 soldável 25	14 pç
	Tubos 25	29.90 m
	32	6.02 m
	50	14.60 m
	Tê 90 soldável 25	8 pç
	PVC soldável azul c/ bucha latão	
	Joelho de redução 90° soldável com bucha de latão 25 – 1/2"	18 pç

Legenda das indicações

CH	Chuveiro – 25 x 1/2"
HIDRÔMETRO	Hidrômetros – cavalete 3/4"
LV	Lavatório com joelho de 90° – 25 – 1/2"
MIC	Mictório c/sifão,c/válvula de descarga,com joelho de 90° – 25 – 1/2"
PIA	Pia de cozinha com joelho de 90° – 25 – 1/2"
RP	Registro de Pressão com PVC soldável – 25 – 3/4"
RG	Registro de gaveta c/canopla cromada c/PVC soldável – 3/4"
VD	Valvula de descarga c/PVC soldável – 1.1/2"
VS	Vaso Sanitário com válvula de descarga – 1 1/2"

Legenda

- Hidrômetros – HIDRÔMETRO
- Registro de Pressão com PVC soldável – RP
- Registro de gaveta c/canopla cromada c/PVC soldável – RG
- Valvula de descarga c/PVC soldável – VD

Lista de Materiais – SUPERIOR

Alimentação	**Aparelho**	
	Torneira de Jardim 25 x 1/2"	1 pç
	PVC rígido soldável	
	Curva 90 soldável 25	2 pç
	Tubos 25	13.90 m
	PVC soldável azul c/ bucha latão	
	Luva de red. sold c/ bucha latão 25 – 1/2"	1 pç
Água fria	**Aparelho**	
	Mictório de Descarga Descontínua 1/2"	1 pç
	Torneira de Pia de Cozinha 25 – 1/2"	1 pç
	Torneira de lavatório 25 – 1/2"	2 pç
	Vaso Sanitário c/ cx. acoplada 1/2"	3 pç
	Metais	
	Registro de gaveta c/ canopla cromada 3/4"	3 pç
	PVC Acessórios	
	Bolsa de ligação p/ vaso sanitário 1.1/2"	3 pç
	Engate flexível cobre cromado com canopla 1/2 – 30cm	3 pç
	Engate flexível plástico 1/2 – 30cm	2 pç
	PVC misto soldável	
	Joelho de redução soldável c/ rosca 25 – 1/2"	3 pç
	PVC rígido soldável	
	Adapt sold.curto c/bolsa-rosca p registro 25 – 3/4"	6 pç
	Curva 45 soldável 25	2 pç
	Curva 90 soldável 25	7 pç
	50	5 pç
	Joelho 45 soldável 50	1 pç
	Tubos 25	37.65 m
	32	12.90 m
	50	39.20 m
	Tê 90 soldável 25	3 pç
	PVC soldável azul c/ bucha latão	
	Joelho de redução 90° soldável com bucha de latão 25 – 1/2"	4 pç

LEGENDA COLUNAS

TQ-1 øXX	COLUNA DE ESGOTO
CV-1 øXX	COLUNA DE VENTILAÇÃO
AP-1 øXX	COLUNA PLUVIAL
AF-1 øXX	COLUNA ÁGUA FRIA
AL-1 øXX	COLUNA ÁGUA ALIMENTAÇÃO

1% TUBULAÇÃO ACIMA DE ø100
2% TUBULAÇÃO ABAIXO DE ø75

Legenda das indicações

LV	Lavatório com joelho de 90° – 25 – 1/2"
MIC	Mictório s/sifão,c/caixa descarga,com joelho de 90° – 25 – 1/2"
PIA	Pia de cozinha com joelho de 90° – 25 – 1/2"
RG	Registro de gaveta c/canopla cromada c/PVC soldável – 3/4"
TJ	Torneira de Jardim – 25 x 1/2"
VS	Vaso sanitário com caixa acoplada – 3/4"

REVISÃO	DESCRIÇÃO	DATA
0	Emissão inicial	17/04/2018

ASSINATURAS

ARQUITETURA ENGENHARIA

RESPONSÁVEL TÉCNICO: CLAUDETE TERESINHA BERTÉ CANDO
ARQUITETA E URBANISTA – CAU A61892-6

PROPRIETÁRIO: MITRA DIOCESANA DE JOINVILLE
CNPJ: 84.708.478/0001-60

PROJETO HIDROSSANITÁRIO

PROJETO	CLAUDETE	OBRA: COMUNIDADE SÃO JOSÉ
DESENHO	ANA CLAUDIA	PROPRIETÁRIO: MITRA DIOCESANA DE JOINVILLE
DATA	17/04/2018	
ESCALA	INDICADA	LOCAL: RUA AVENIDA MIGUEL A CASTANHA, N° 167, AVENTUREIRO
REVISÃO :	0	DESCRIÇÃO: DISTRIBUIÇÃO HIDRÁULICA NO TÉRREO E NO SUPERIOR
CLIENTE :	I 001.18	FOLHA N° 04 / N° DE FOLHAS 06