


DISTRIBUIÇÃO HIDRÁULICA NA COBERTURA
1/50

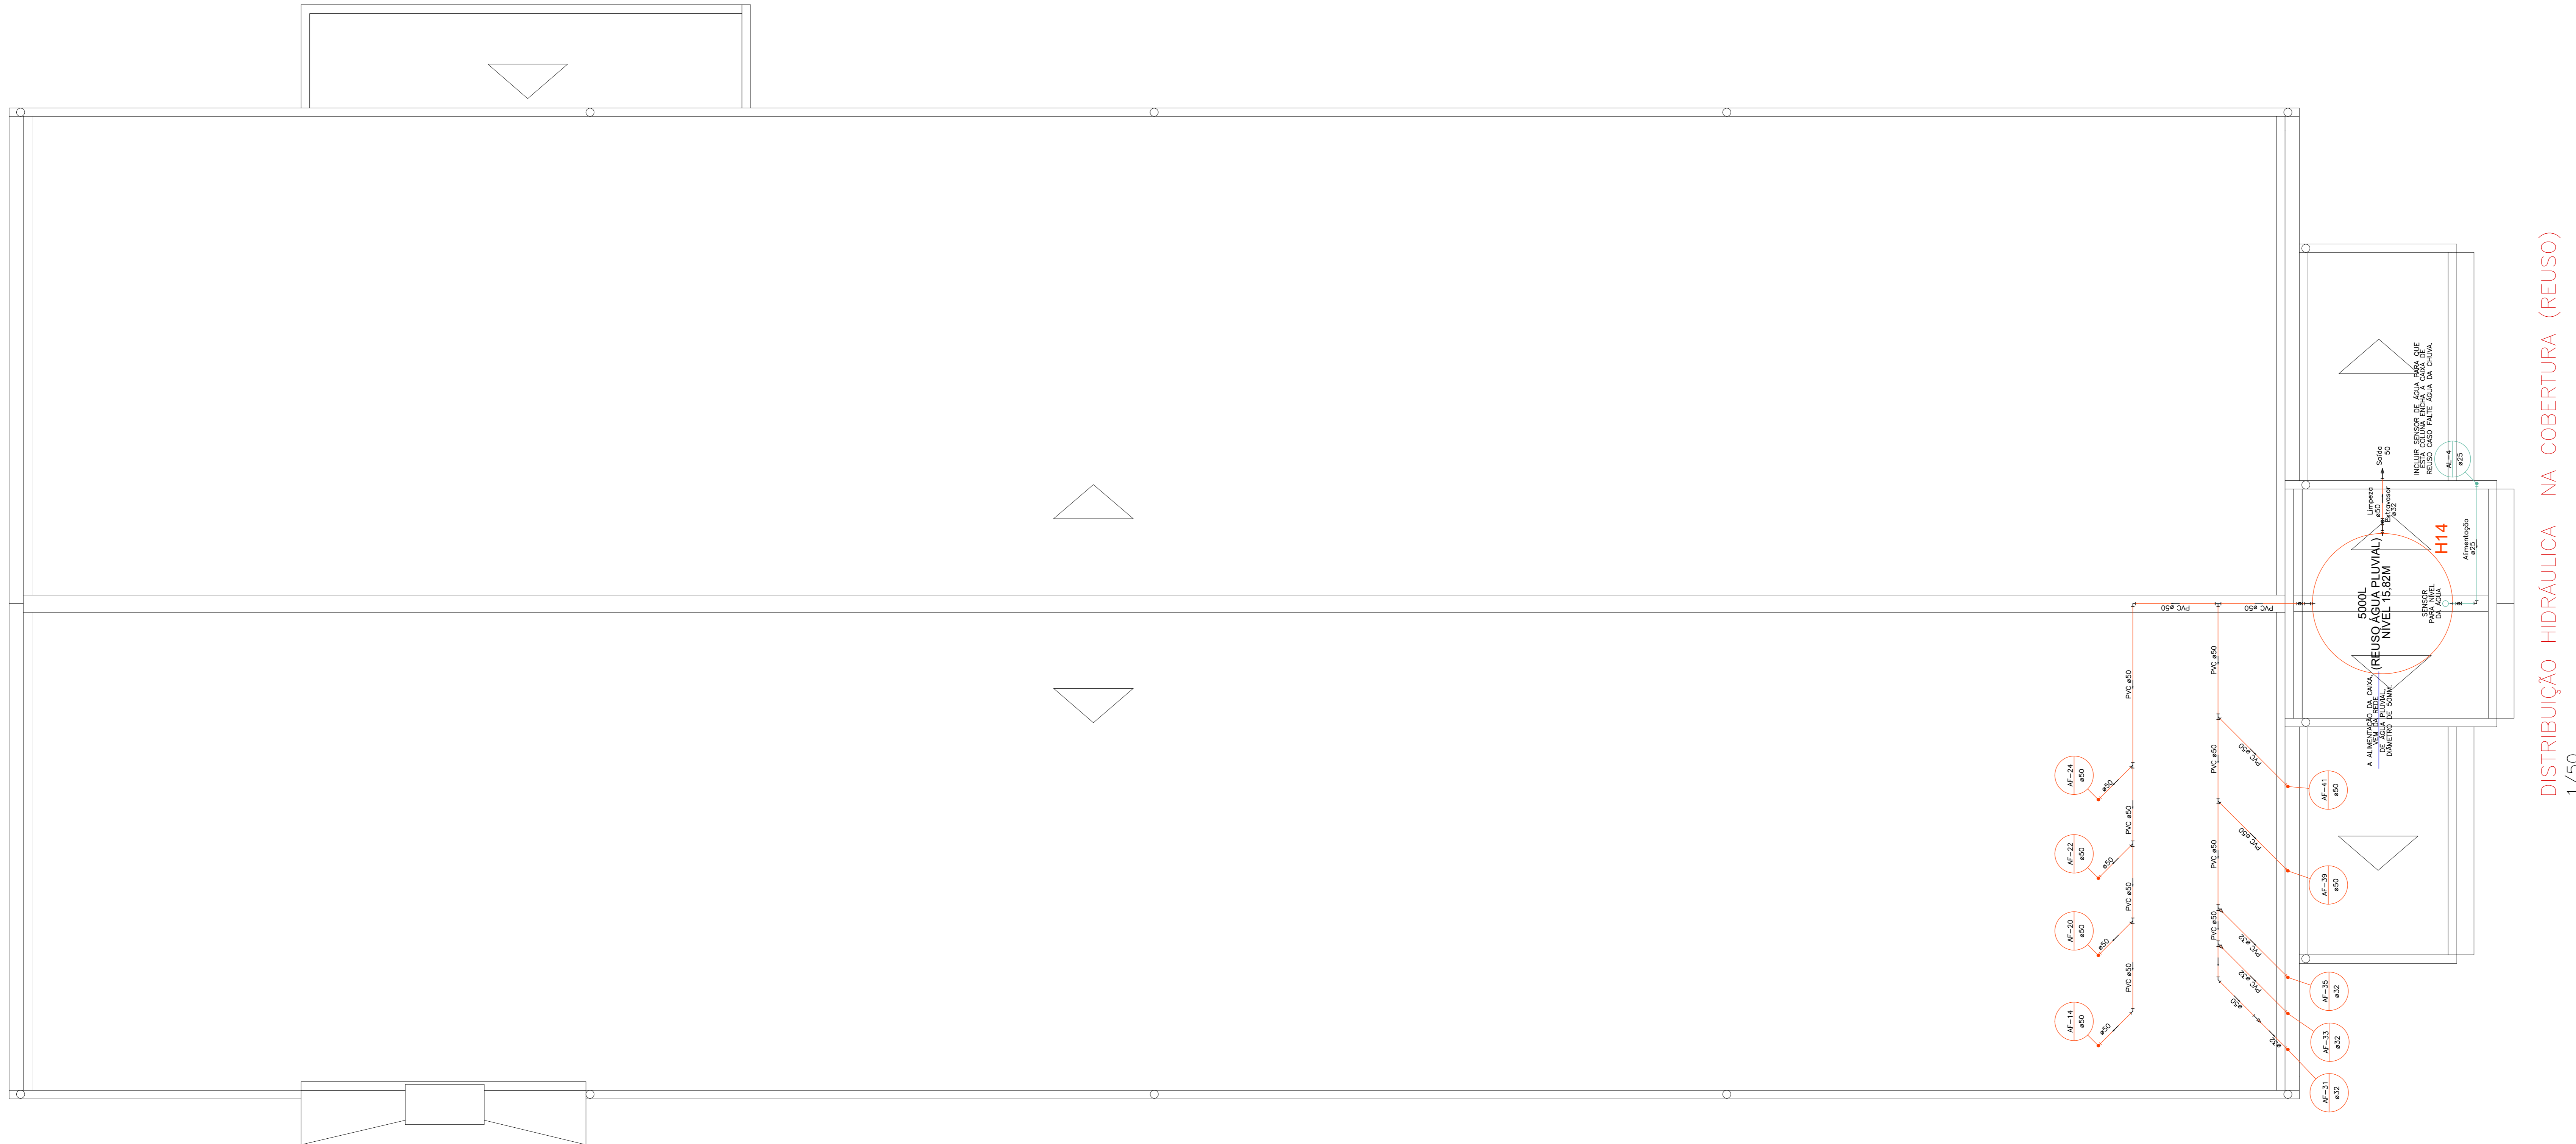

DISTRIBUIÇÃO HIDRÁULICA NA COBERTURA (REUSO)
1/50

Lista de Materiais - COBERTURA

Registro Globo	2	pc
PVC 40	14,44	m
Buena de redução 90	3	pc
Curva 45	2	pc
Curva 90	4	pc
Tubo	14,44	m
Registro Globo	4	pc
PVC 50	19,29	m
Buena de redução 90	3	pc
Curva 45	2	pc
Curva 90	4	pc
Tubo	19,29	m
Registro Globo	2	pc
PVC 75	32,28	m
Buena de redução 90	3	pc
Curva 45	2	pc
Curva 90	4	pc
Tubo	32,28	m

Legenda das Indicações
RG Registro globo / PVC 40mm = 1,1/2"
Selo Soltas 1/2" = 50

Lista de Materiais - COBERTURA (REUSO)

Registro Globo	1	pc
PVC 40	6,75	m
Buena de redução 90	3	pc
Curva 45	4	pc
Curva 90	4	pc
Tubo	6,75	m
Registro Globo	2	pc
PVC 50	13,92	m
Buena de redução 90	4	pc
Curva 45	4	pc
Curva 90	4	pc
Tubo	13,92	m
Registro Globo	1	pc
PVC 75	43,27	m
Buena de redução 90	4	pc
Curva 45	4	pc
Curva 90	4	pc
Tubo	43,27	m

Legenda das Indicações
RG Registro globo / PVC 40mm = 1,1/2"
Selo Soltas 1/2" = 50

LEGENDA COLUNAS

TS-1	COLUNA DE ESGOTO
AV-1	COLUNA DE VENTILAÇÃO
AP-1	COLUNA PLUVIAL
AF-1	COLUNA AGUA FRIA
AL-1	COLUNA AGUA ALIMENTAÇÃO

TS TUBULAÇÃO ACIMA DE #100
TR TUBULAÇÃO ABaixo DE #75

REVISÃO	DESCRIÇÃO	DATA
0	Emenda Inicial	17/04/2018

ASSINATURAS

	RESPONSÁVEL TÉCNICO: CLAUDETE TERESINHA BERTÉ CANDO ARQUITETA E URBANISTA - CAU 48392-6
	PROPRIETÁRIO: MITRA DIOCESANA DE JOINVILLE CNP.J: 84.708.478/0001-60

PROJETO HIDROSSANITÁRIO

PROJETO	CLAUDETE	OBRA:	COMUNIDADE SÃO JOSÉ
DESENHO	ANA CLAUDIA	PROPRIETÁRIO:	MITRA DIOCESANA DE JOINVILLE
DATA	17/04/2018	LOCAL:	RUA AVENIDA MIGUEL A CASTANHA, N° 167, AVENTUREIRO
ESCALA	INDICADA	DESCRIÇÃO:	DISTRIBUIÇÃO HIDRÁULICA NA COBERTURA
REVISÃO	0		
CLIENTE	1.001.18		