




PLANTA BAIXA PREVENTIVO - TÉRREO
1/75

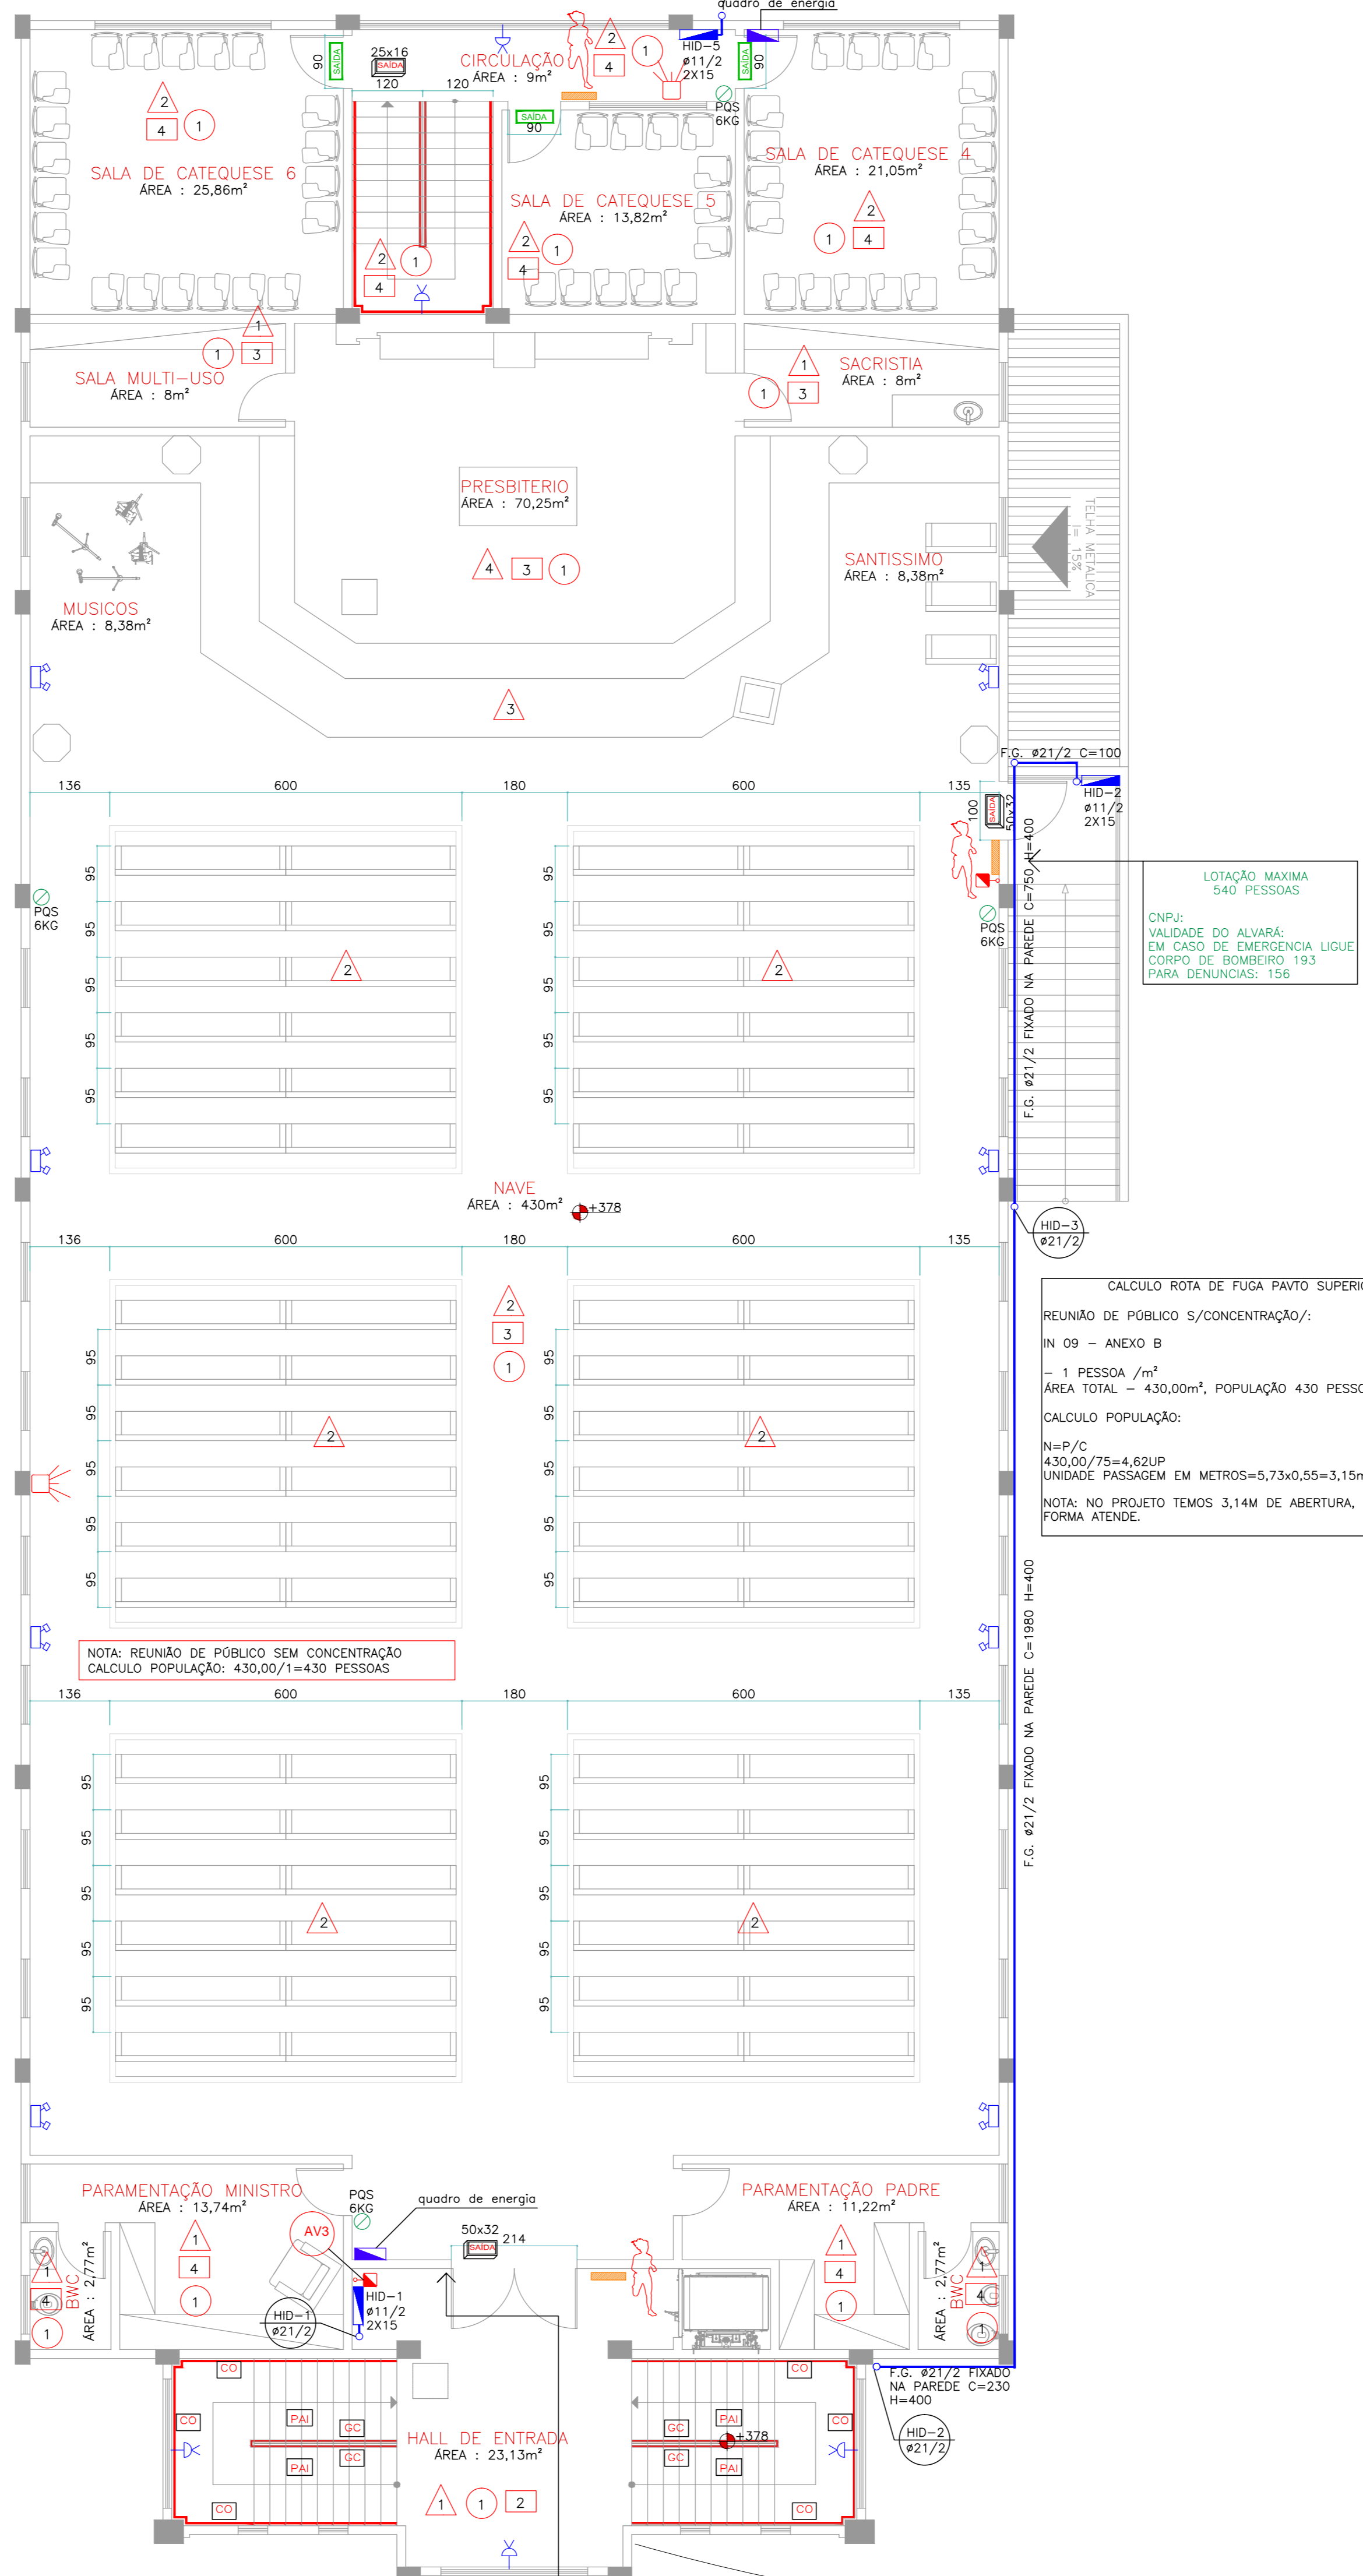

PLANTA BAIXA PREVENTIVO - SUPERIOR
1/75

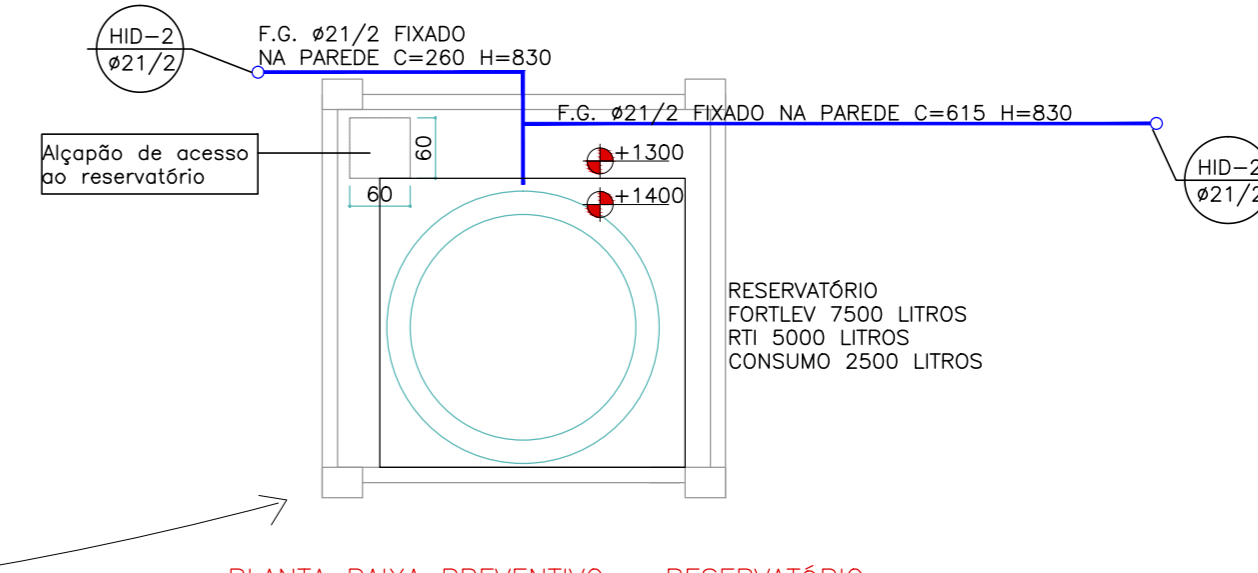

PLANTA BAIXA PREVENTIVO - RESERVATÓRIO
1/75

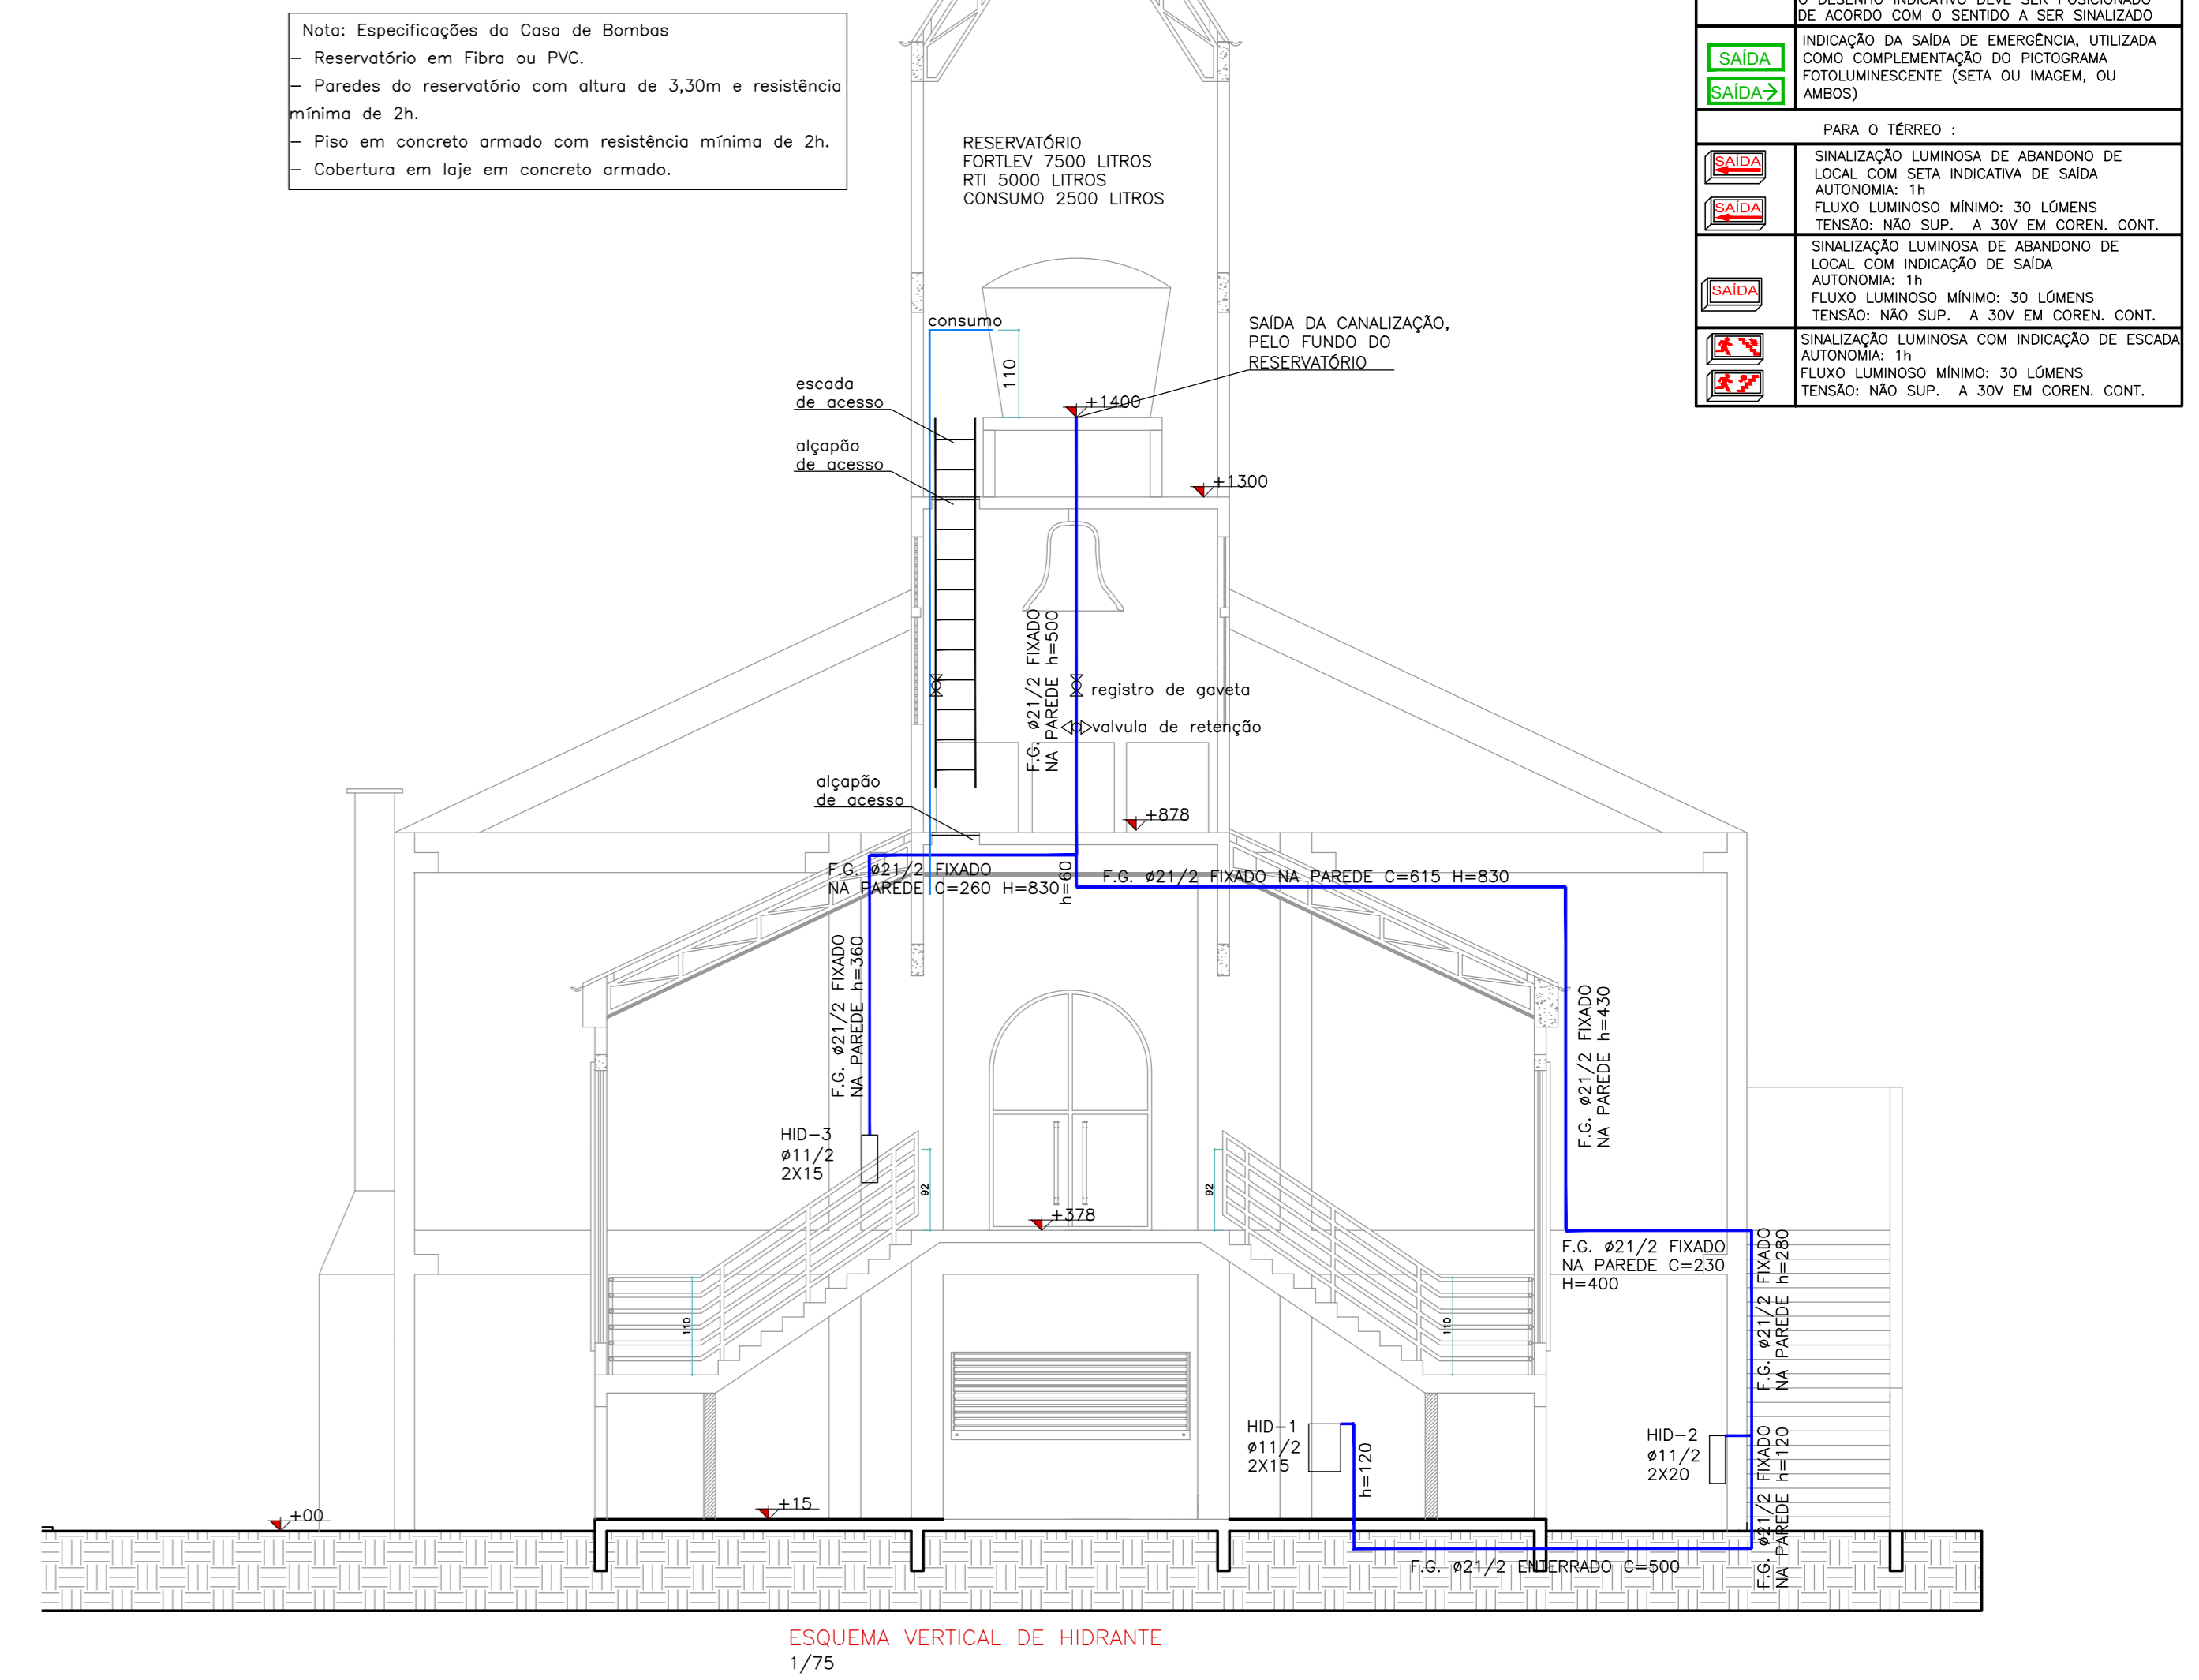

ESQUEMA VERTICAL DE HIDRANTE
1/75

QUADRO DE ÁREAS - TÉRREO

AMBIENTE	ÁREA	LARGURA DA SAÍDA	LOTAÇÃO
SALA CATEQUÊSE 1	21,05m²	0,90m	21 PESSOAS
SALA CATEQUÊSE 2	13,82m²	0,90m	13 PESSOAS
SALA CATEQUÊSE 3	23,86m²	0,90m	23 PESSOAS
SALA DE EVENTOS	410,29m²	ABERTO	410 PESSOAS
SECRETARIA	27,60m²	2,00	27 PESSOAS
ATENDIMENTO PADRE	10,21m²	0,80m	10 PESSOAS
TOTAL	509,13m²		509 PESSOAS

QUADRO DE ÁREAS - SUPERIOR

AMBIENTE	ÁREA	LARGURA DA SAÍDA	LOTAÇÃO
SALA CATEQUÊSE 4	21,05m²	0,90m	21 PESSOAS
SALA CATEQUÊSE 5	13,82m²	0,90m	13 PESSOAS
SALA CATEQUÊSE 6	23,86m²	0,90m	23 PESSOAS
IGREJA - NAVE	430,00m²	2,04 + 1,00	430 PESSOAS
SACRISTIA	8,90m²	0,80	8 PESSOAS
PARAMENTAÇÃO PADRE	27,60m²	2,00	27 PESSOAS
PARAMENTAÇÃO MINISTRO	13,74m²	0,80m	13 PESSOAS
TOTAL	540,07m²		540 PESSOAS

Nota: Especificações do Caso de Bombas
- Reservatório em Fibra ou PVC.
- Paredes do reservatório com altura de 3,30m e resistência mínima de 2h.
- Piso em concreto armado com resistência mínima de 2h.
- Cobertura em laje em concreto armado.

CALCULO ROTA DE FUMA PRATO SUPERIOR
REUNIO DE PÚBLICO S/CONCENTRAÇÃO:
N 09 - ANEXO B
1 PESSOA /m²
ÁREA TOTAL = 430,00m², POPULAÇÃO 430 PESSOAS
CALCULO POPULAÇÃO:
N=P/C
430,00/75=4,62UP
UNIDADE PASSAGEM EM METROS=5,73+0,55=3,15m
NOTA: NO PROJETO TEMOS 3,14M DE ABERTURA, DESTA FORMA ATENDE.

LEGENDA DOS MATERIAIS

SÍMBOLO	TABELA 1 - LEGENDA DE SÍMBOLOS
[Símbolo]	QUADRO CORPO H=110
[Símbolo]	ALVARIA H=82
[Símbolo]	PISO ANTECHAMPANTE E INCOMBUSTÍVEL
[Símbolo]	COLUNA DA REDE DE HERANTES DIÂMETRO INDICADO
[Símbolo]	COLUNA DO ACIONADOR MANUAL DIÂMETRO INDICADO
[Símbolo]	COLUNA DA REDE DE GAS DIÂMETRO INDICADO
[Símbolo]	HERNTE DE RECALQUE
[Símbolo]	INDICADOR AUDIO VISUAL, H=200W
[Símbolo]	CENTRAL DE ALARME
[Símbolo]	CASA DE EQUILIBRIO
[Símbolo]	ESTRUTURA METÁLICA S/V TORO
[Símbolo]	QUADRO ELÉTRICO COM DISJUNTORES
[Símbolo]	ABRIGO PARA HERANTES MANDEIRA
[Símbolo]	PLANTA DE EMERGÊNCIA
[Símbolo]	EXTINTOR DE PÓ QUÍMICO - (PQS) - 6 kg 2-AD-BC
[Símbolo]	EXTINTOR DE PÓ QUÍMICO - (PQS) - 4 kg 2-AD-BC
[Símbolo]	ILUMINAÇÃO DE EMERGÊNCIA - LED - 18 Wm
[Símbolo]	BLOCO AUTÔNOMO DE ILUMINAÇÃO DE EMERGÊNCIA - FARGES DE LED 2x30W
[Símbolo]	INDICADOR AUDIO VISUAL, H=200W
[Símbolo]	REGISTRO DE FECHO RÁPIDO
[Símbolo]	FORNO DE GAS COM REGULADOR DE PRESSÃO
[Símbolo]	ACIONADOR MANUAL DE ALARME TIPO SÓDIO LITÍO COM 3,30M DE PISO ACABADO
[Símbolo]	FIBRILADOR DE REDE DE HERANTES
[Símbolo]	TUBO DE USP - AZO, COBRE OU INOX/PELITENO + ALUMINIO + POLIETILENO
[Símbolo]	TUBULAÇÃO PARA ALARME DE INCENDIO
[Símbolo]	SIRENE
[Símbolo]	DETECTOR CONVENCIONAL DE FUMAÇA - BOSCH

REVISÃO

REVISÃO	DATA	DESCRIÇÃO
0	23/03/2018	EMISSÃO INICIAL
1	29/05/2018	ALTERAÇÕES CONFORME ANÁLISE CBMS

ASSINATURAS

RESPONSÁVEL TÉCNICO: CLAUDETE TERESINHA BERTÉ CANDO
ARQUITETA E URBANISTA - CAU 48392-6

PROPRIETÁRIO: MIRA DIOCESANA DE JOINVILLE
CNPJ: 84.708.478/0001-60

PROJETO PREVENTIVO CONTRA INCENDIO

PROJETO	CLAUDETE	OBRA:	COMUNIDADE SÃO JOSÉ
DESENHO	ANDRESA	PROPRIETÁRIO:	MIRA DIOCESANA DE JOINVILLE
ESCALA	INDICADA	LOCAL:	RUA AVENIDA MIGUEL A CASTANHA, N° 167, AVENTUREIRO
DESCRIÇÃO:	PLANTA BAIXA DO SISTEMA PREVENTIVO - TÉRREO, SUPERIOR E RESERVATÓRIO		
REVISÃO:	1	CLIENTE:	1 001